
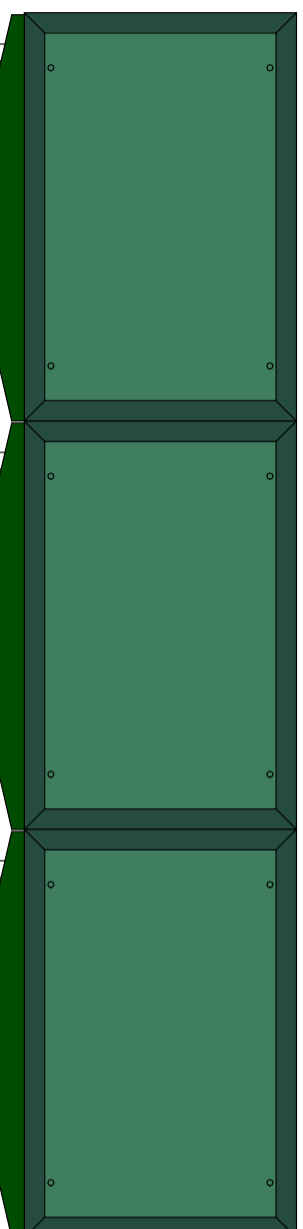


Przykładowe rozmieszczenie aparatów

Sekcja nr 1 Sekcja nr 1 Sekcja nr 1
 Obudowa nr 1 Obudowa nr 2 Obudowa nr 3

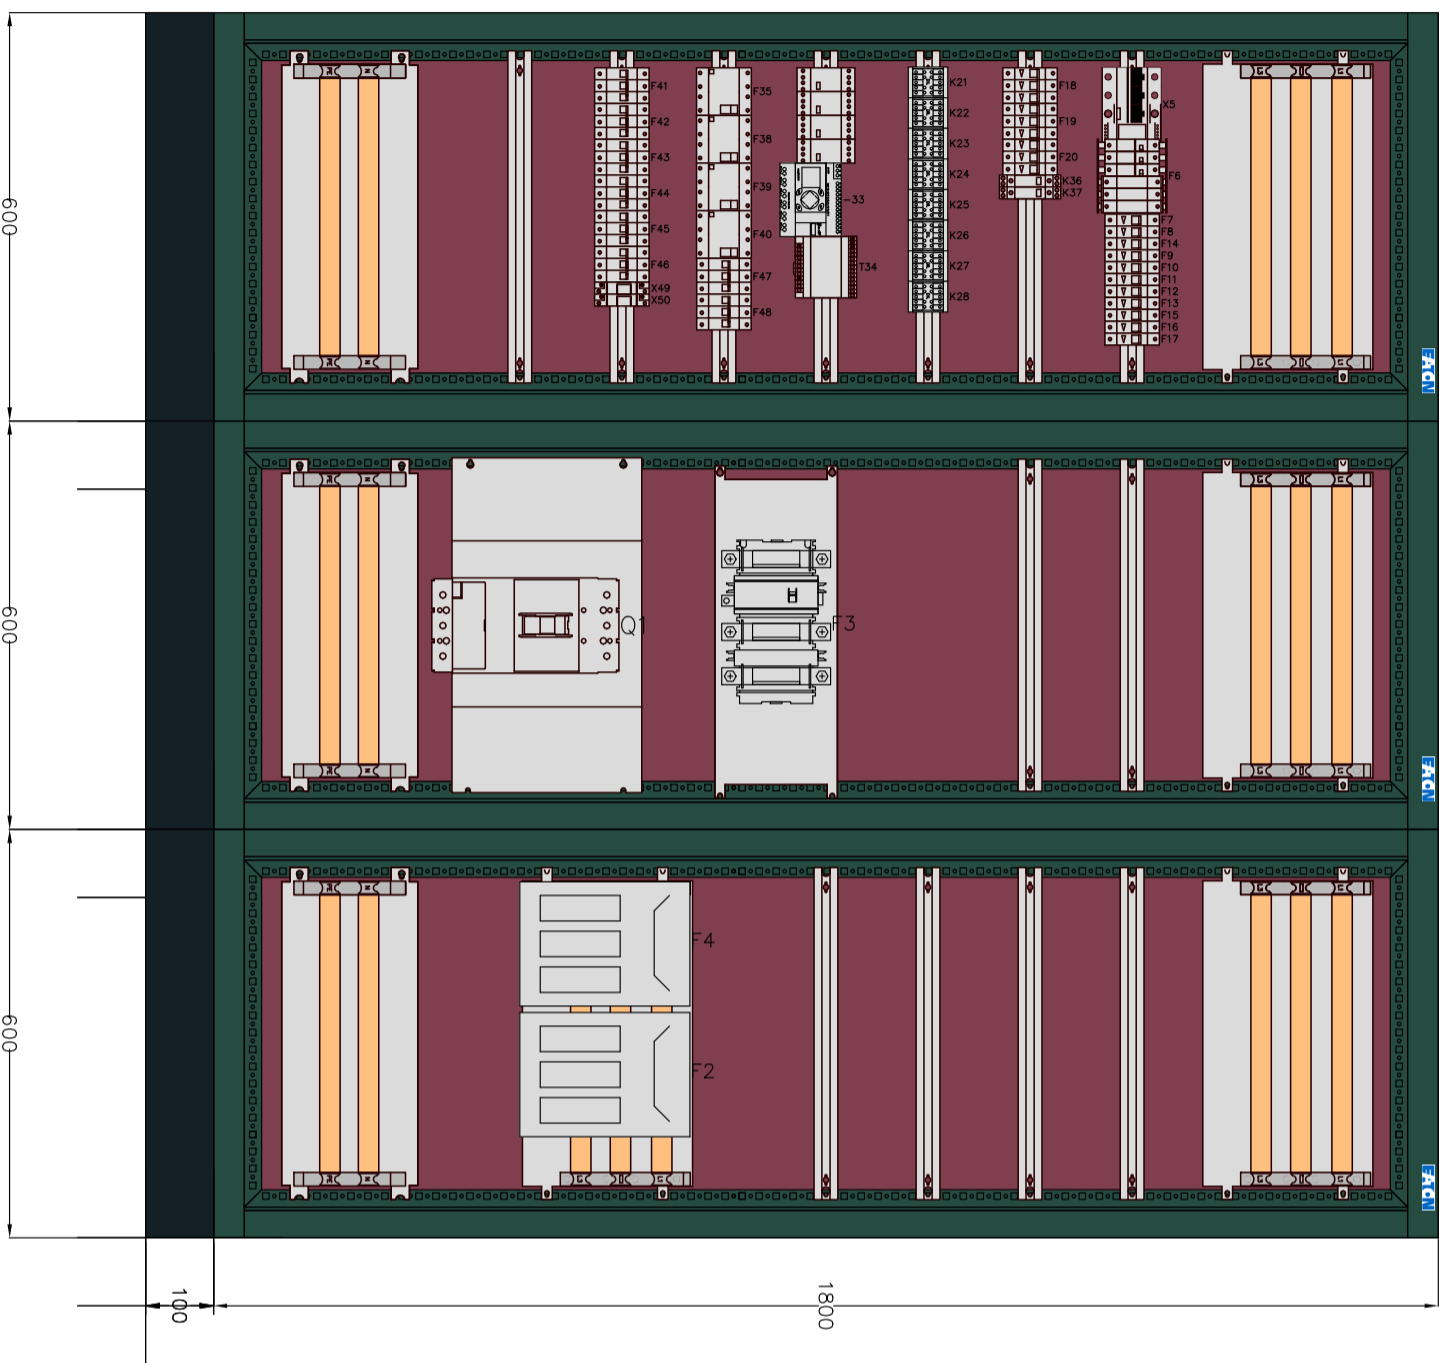

Rozdzielnica XVTL
 Wolnostojąca (na cokole)
 IP55
 kl. izol. I
 Gł. [mm] 400

E. CORAX SP. Z O.O.		NAZWA INWESTORA PRZEDSIĘBIORSTWO WODOCIĄGÓW I KANALIZACJI SPÓŁKA Z O.O. Targowa 8 64-300 Nowy Tomysł	
NAZWA ZADANIA Modernizacja istniejącej na terenie Oczyszczalni Ścieków wiatry kompostowni osadów ściekowych poprzez jej obudowę i wykonanie układu ujmowania i dezodoracji powietrza poprosowego na płuczkach chemicznych		NIMIER DZIAKI dz. ew. nr 1641/5 w Nowym Tomysłu	
FAZA ZADANIA Projekt wykonawczy		NUMER UMOWY 24/2018 z dnia 18.05.2018	
TYTUŁ RYSUNKU Widok rozdzielnicy RG		BRANŻA Elektryczna	
NR RYSUNKU E-05-00		SPECJALNOŚĆ NR UPRAWNIENI	
PROJEKTANT mgr inż. Mariusz Warszawa		DATA 12.2018	
OPRACOWAŁ mgr inż. Mariusz Warszawa		POODZIWIENIE 12.2018	
SPRAWDZIŁ mgr inż. Jerzy Anioł		DATA 12.2018	