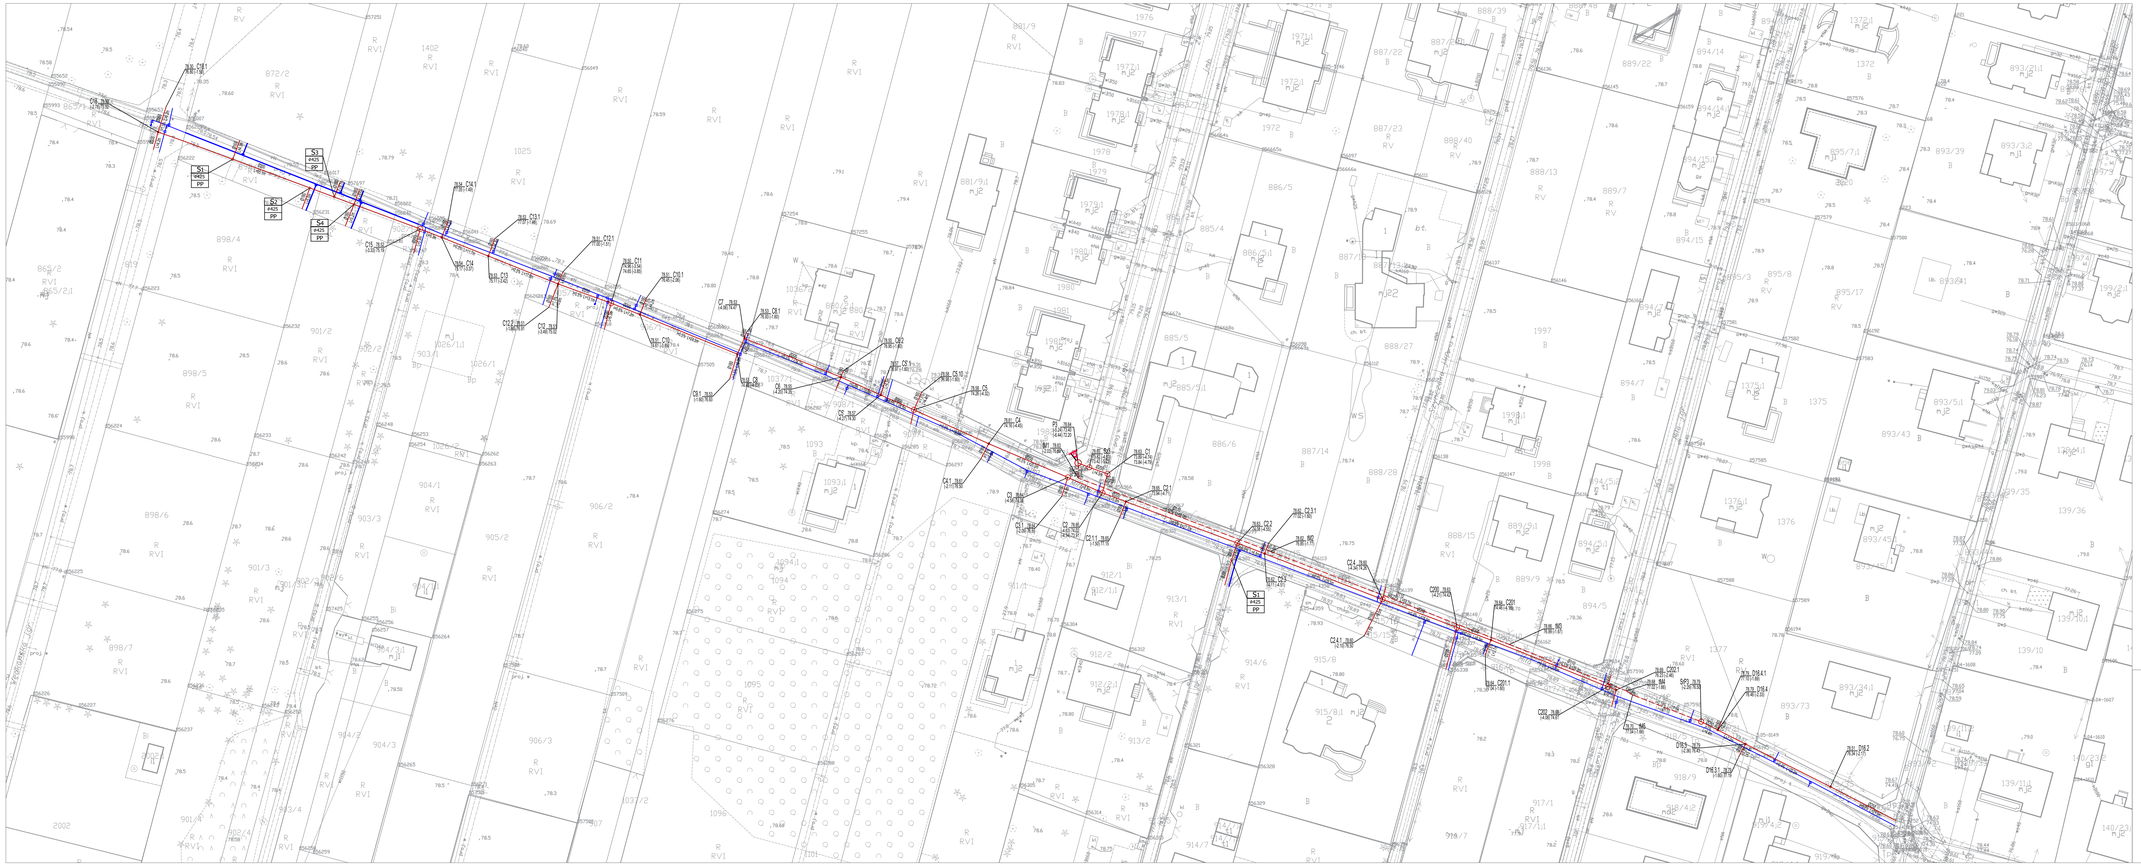

Rysunek schematyczny nr 1

Odcinki sieci kanalizacji sanitarnej do wykonania
w ramach przedmiotu zamówienia.

Skala 1:500

Odcinki sieci kanalizacji sanitarnej grawitacyjnej

Odcinki sieci kanalizacji sanitarnej tłocznej

Odcinki sieci wodociągowej

UWAGA! Powyższy rysunek ma charakter schematyczny. Szczegółowe rozwiązania techniczne przedstawiono w dokumentacji projektowej budowlanej i wykonawczej.