




Przekrój konstrukcyjny - droga powiatowa 1353D

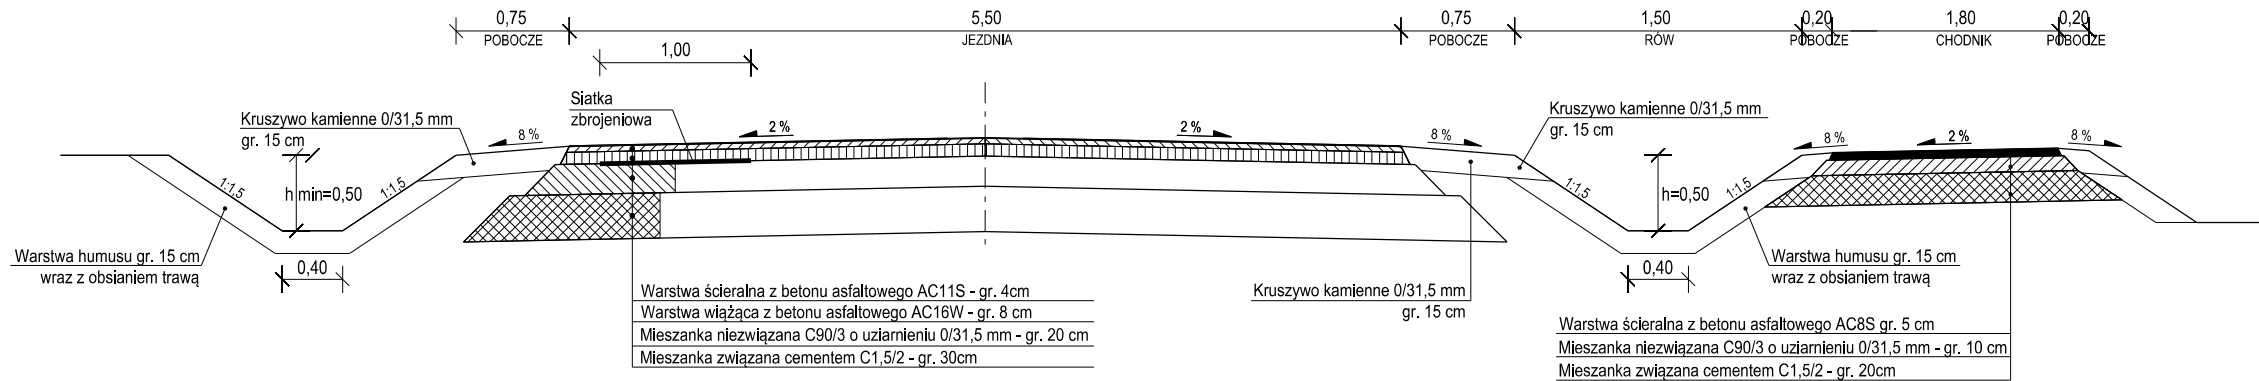



Przekrój konstrukcyjny - zjazd

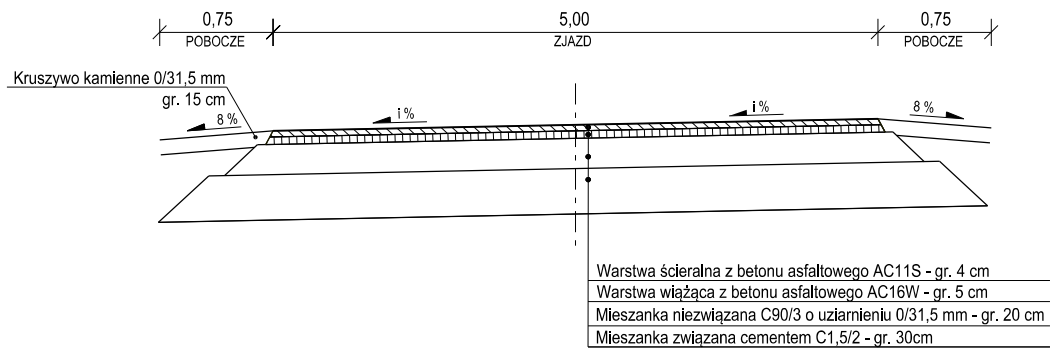

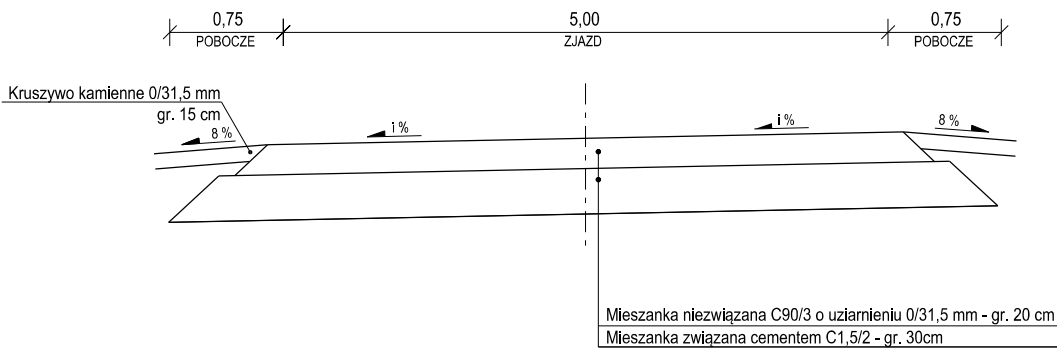Przekrój konstrukcyjny - zjazd



<div><div></div><div><div>a-via Adam Ozimina ul. Dębowa 5a 55-120 Oborniki Śląskie</div><div>tel. 602470302 NIP. 916-161-86-88</div></div></div>		
Inwestor:	<div><div></div><div><div>Zarząd Dróg Powiatowych Trzebnicy ul. Łączna 1c 55-100 Trzebnica</div></div></div>	
Obiekt:	Przebudowa drogi powiatowej nr 1353D Strupina - Górowo	
Temat rysunku:	Przekroje konstrukcyjne	
Lokalizacja:		
Branża:	Drogi	Studium: Projekt budowlany
Projektant:	Zespół projektowy	Uprawnienia
	mgr inż. Adam Ozimina	Podpis
Skala:	1:25	DOŚ/0345/PBD/17
Data:	Sierpień 2022 r.	Nr rysunku
		5