



ZWKiUK

Zakład Wodociągów Kanalizacji i Usług Komunalnych
Spółka z o.o. w Świebodzinie

Świebodzin, 15.05.2020r.

Nasz znak: DI/WTP-U/625/2020

„PROGAMP” Paweł Ratuś

ul. Kręta 5/5

65-770 Zielona Góra

Dotyczy: Uzgodnienia rozwiązań projektowych dla zadania p.n.: „Modernizacja nawierzchni podwórza, remontu zjazdu i budowy linii kablowej oświetlenia przy ul. Ogrodowej 3/Łużyckiej 12 w m. Świebodzin.”

Zakład Wodociągów Kanalizacji i Usług Komunalnych Spółka z o.o. w Świebodzinie uzgadnia projekt zagospodarowania terenu dla zadania pn. „**Modernizacja nawierzchni podwórza, remontu zjazdu i budowy linii kablowej oświetlenia przy ul. Ogrodowej 3/Łużyckiej 12 w m. Świebodzin.**” dz. nr 478/22, 478/12, 466 w zakresie kolizji z urządzeniami sieci wodociągowej i kanalizacji sanitarnej z następującymi uwagami:

1. Roboty ziemne w pobliżu urządzeń sanitarnych należy wykonać ręcznie bez użycia sprzętu mechanicznego.
2. Wykonawca może przystąpić do robót prowadzonych w strefie urządzeń sanitarnych po uprzednim pisemnym powiadomieniu z 7-dniowym wyprzedzeniem ZWKiUK Sp. z o.o. w Świebodzinie powołując się na numer przedmiotowego pisma. Powiadomienie winno zawierać nazwę i adres wykonawcy oraz telefon kontaktowy.
3. Wszelkie prace w pobliżu urządzeń sanitarnych należy wykonać zgodnie z RM z dnia 06.02.2003 r. w sprawie BHP.
4. W przypadku natrafienia na urządzenia sanitarne nie naniesione na planie, należy o tym natychmiast powiadomić ZWKiUK Sp. z o.o. w Świebodzinie.
5. Inwestor i wykonawca ponosi odpowiedzialność wynikającą z Kodeksu Cywilnego za spowodowanie uszkodzeń urządzeń sanitarnych w czasie wykonywania robót oraz za uszkodzenia i szkody, które by w przyszłości powstać mogły na skutek prowadzonych robót.
6. Istniejące uzbrojenie (włazy, skrzynki zasuw) urządzeń wodociągowej i kanalizacji sanitarnej należy podnieść, bądź obniżyć do wysokości projektowanych nawierzchni na koszt Inwestora przy użyciu odpowiednich (atestowanych) materiałów.
7. Na obszarze nowej nawierzchni podwórka należy wymienić wszystkie istniejące włazy na studniach kanalizacyjnych na nowe, które będą odpowiadać normie PN-EN 124:2000 „Zwieńczenia wpustów i studzienek kanalizacyjnych do nawierzchni dla ruchu pieszego i kołowego. Zasady konstrukcji, badania typu, znakowanie, sterowanie jakością”.
8. W przypadku konieczności przebudowy urządzeń sanitarnych inwestor opracuje dokumentację projektowo-kosztorysową, która podlega uzgodnieniu w ZWKiUK Sp. z o.o. w Świebodzinie i wykona prace związane z przebudową własnym kosztem i staraniem.
9. Po zakończeniu prac inwestor jest zobowiązany do pisemnego zgłoszenia z 7 - dniowym wyprzedzeniem wykonane zadanie do odbioru technicznego w zakresie miejsc kolizyjnych z urządzeniami sanitarnymi oraz otrzymania pisemnej akceptacji w formie protokołu odbioru lub notatki służbowej.
10. Na uzgodnionym terenie mogą znajdować się urządzenia sanitarne będące na majątku i w eksploatacji innych użytkowników.

11. Uzgodnienie jest ważne jeden rok od daty jego wydania.

W załączeniu niniejszego pisma przesyłamy 1 egz. uzgodnionego planu sytuacyjnego.

Sprawę prowadzi:
Przemysław Stefański
Specjalista ds. technicznych
Nr tel.: 68-382 26 23, wew. 16
Email: p.stefanski@zwkiuk.swiebodzin.pl


Do wiadomości:

- Adresat
- DOK w/m
- a/a

Załączniki:

- 1) Uzgodniony projekt zagospodarowania terenu


Prezes Zarządu
Dariusz Gusta

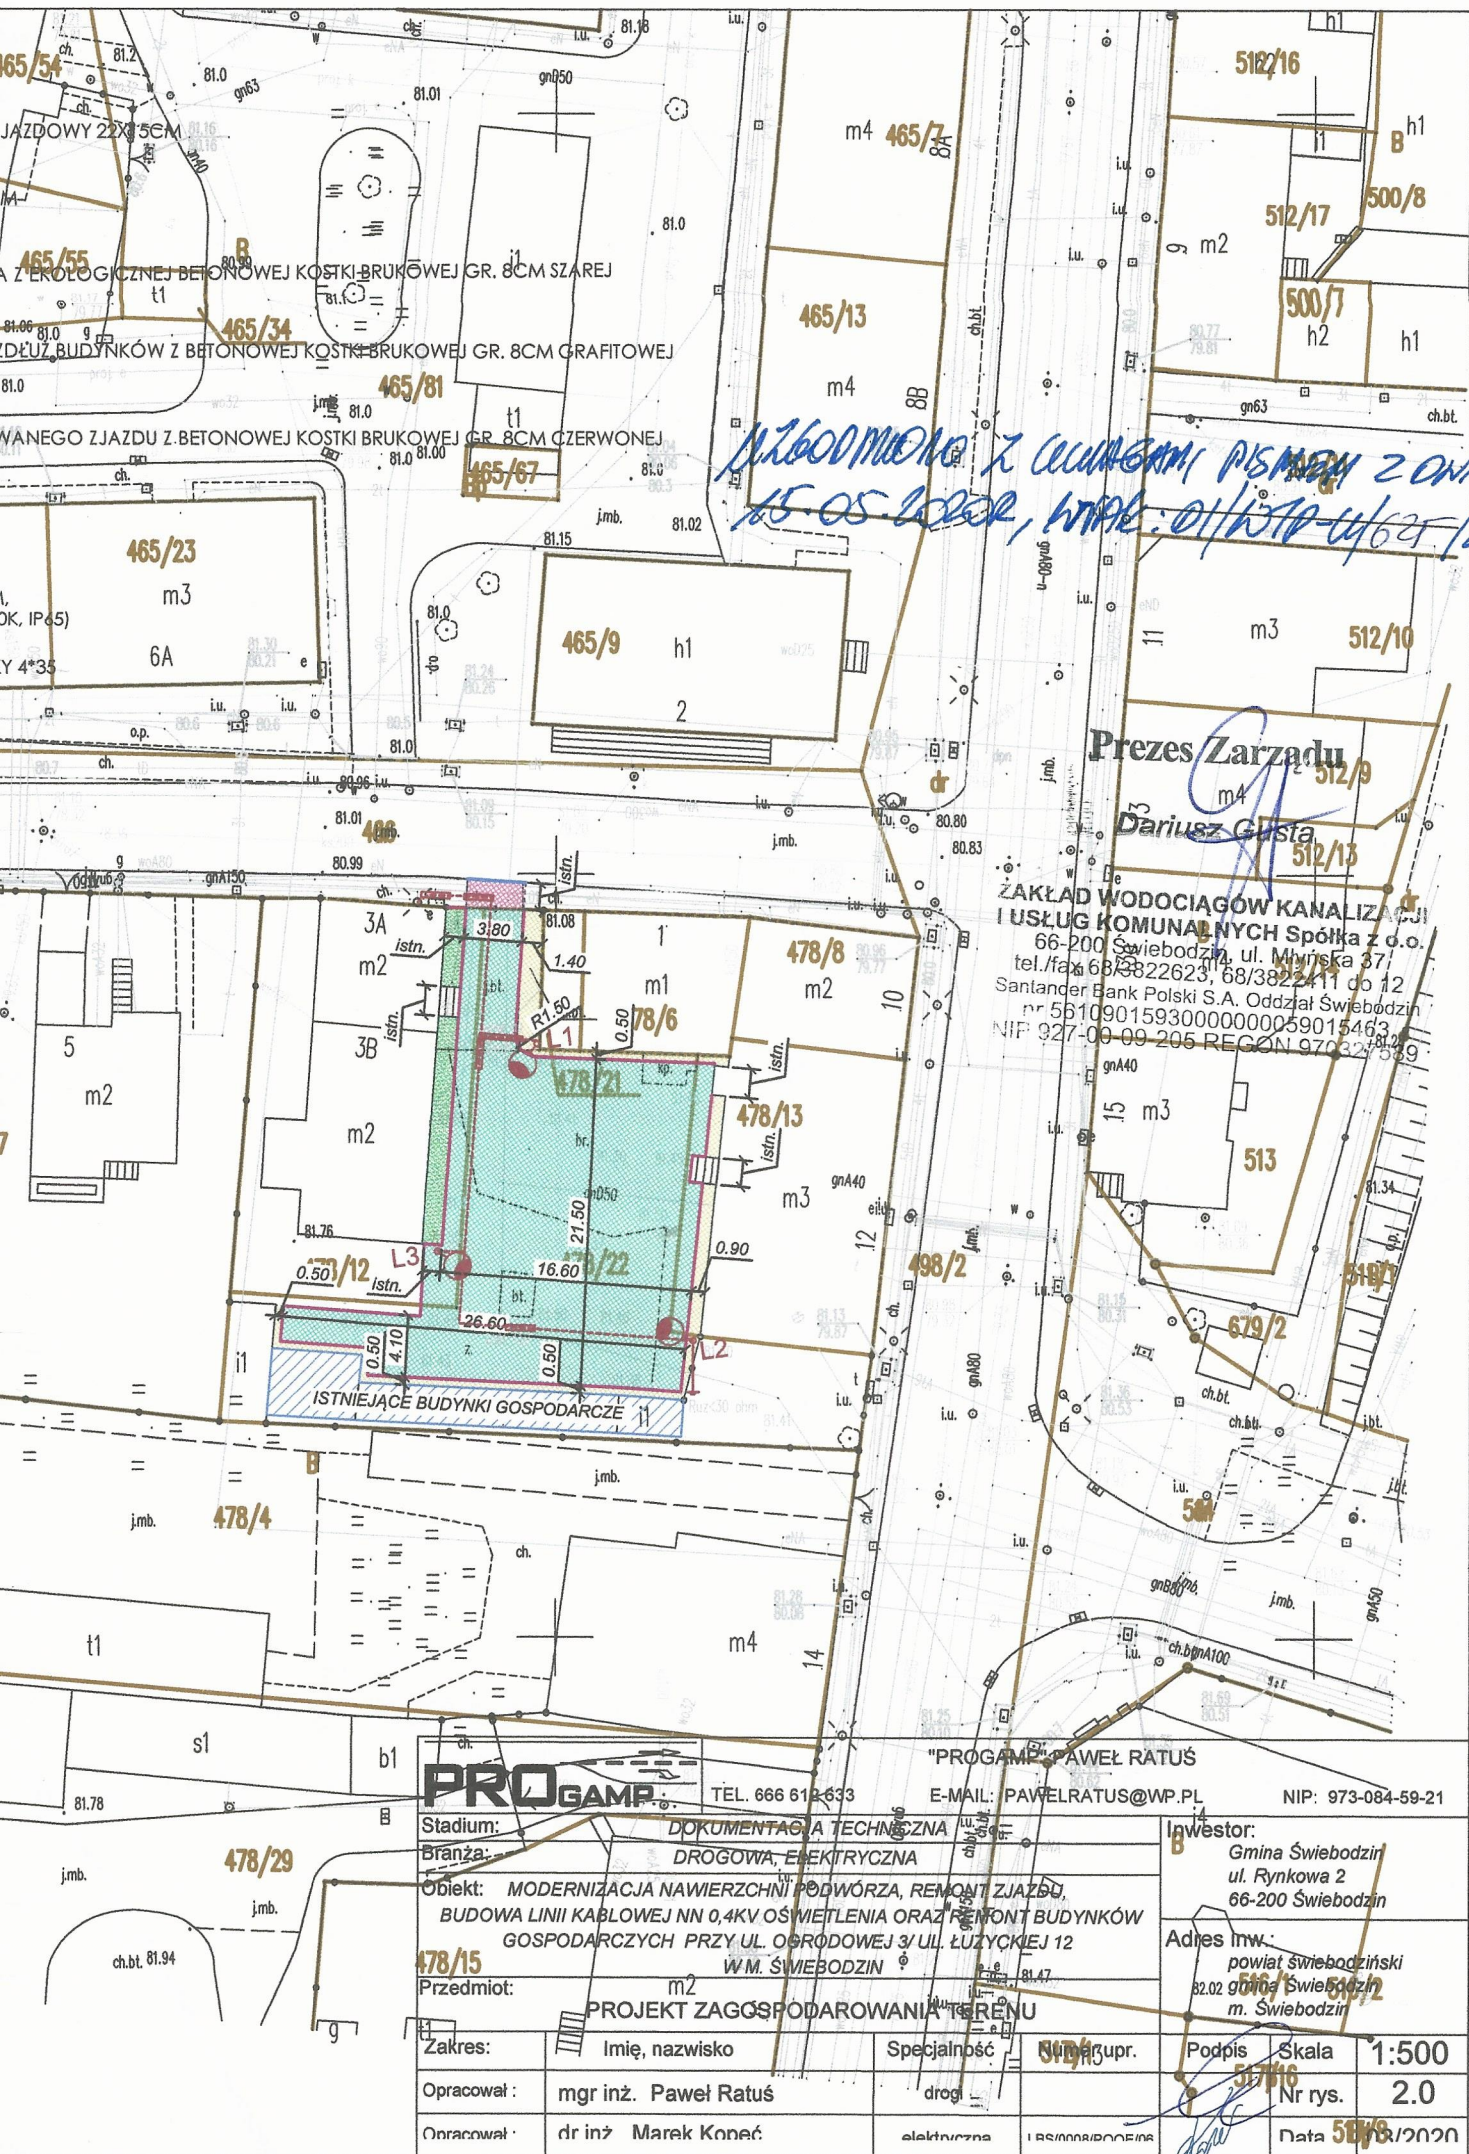

*WZBUDNIENIE Z CENAMI PISANYMI Z DNIA
15.05.2020, WPK: 01/1510-4/62/2020*

Prezes Zarządu

Dariusz Głota

**ZAKŁAD WODOCIĄGÓW KANALIZACJI
I USŁUG KOMUNALNYCH Spółka z o.o.**
66-200 Świebodzin, ul. Młyńska 37
tel./fax 68/3822623, 68/3822411 do 12
Sanlander Bank Polski S.A. Oddział Świebodzin
nr 56109015930000000059015463
NIP 927-00-00 205 REGON 97032559

PROGAMP

TEL. 666 612 633

"PROGAMP" PAWEŁ RATUSZ

E-MAIL: PAWELRATUS@WP.PL

NIP: 973-084-59-21

Stadium:

Branża:

Obiekt: MODERNIZACJA NAWIERZCHNI PODWÓRZA, REMONT ZJAZDU,
BUDOWA LINII KABLOWEJ NN 0,4KV OŚMIETLENIA ORAZ REMONT BUDYNKÓW
GOSPODARCZYCH PRZY UL. OGRODOWEJ 3/UL. ŁUŻYCKIEJ 12
W.M. ŚWIEBODZIN

478/15

Przedmiot:

PROJEKT ZAGOSPODAROWANIA TERENU

Zakres:

Imię, nazwisko

Specjalność

Stwierdzenie

Podpis

Skala

1:500

Opracował:

mgr inż. Paweł Ratusz

drogi

Nr rys.

517/16

2.0

Opracował:

dr inż. Marek Konec

elektryczna

18.08.2020

Data

50/8

2020