




Przekrój a-a

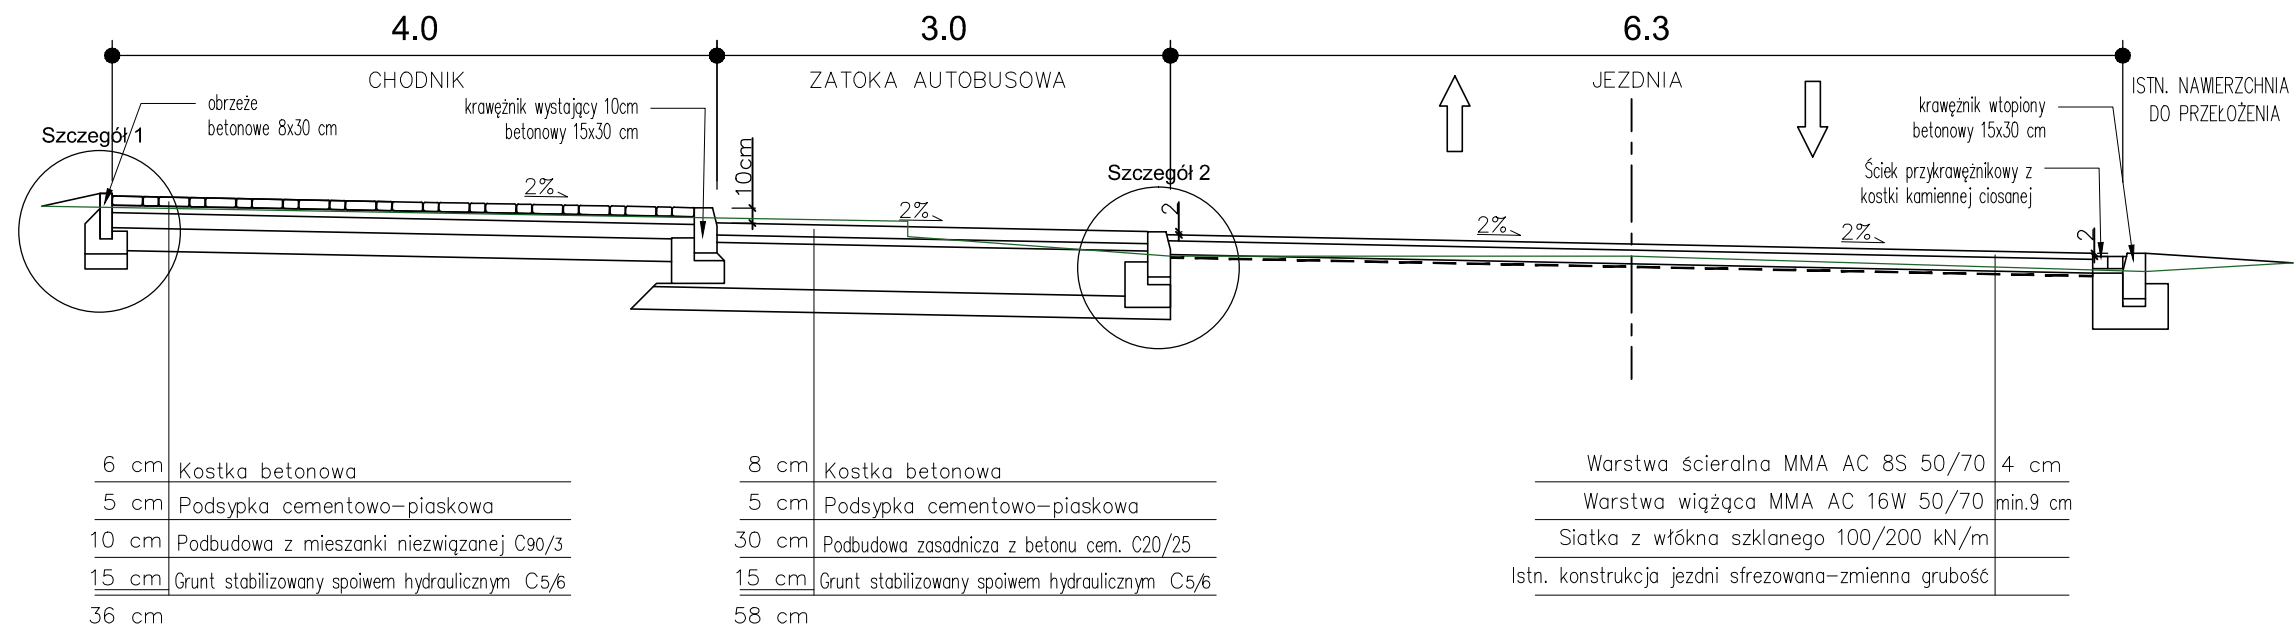

Przekrój b-b

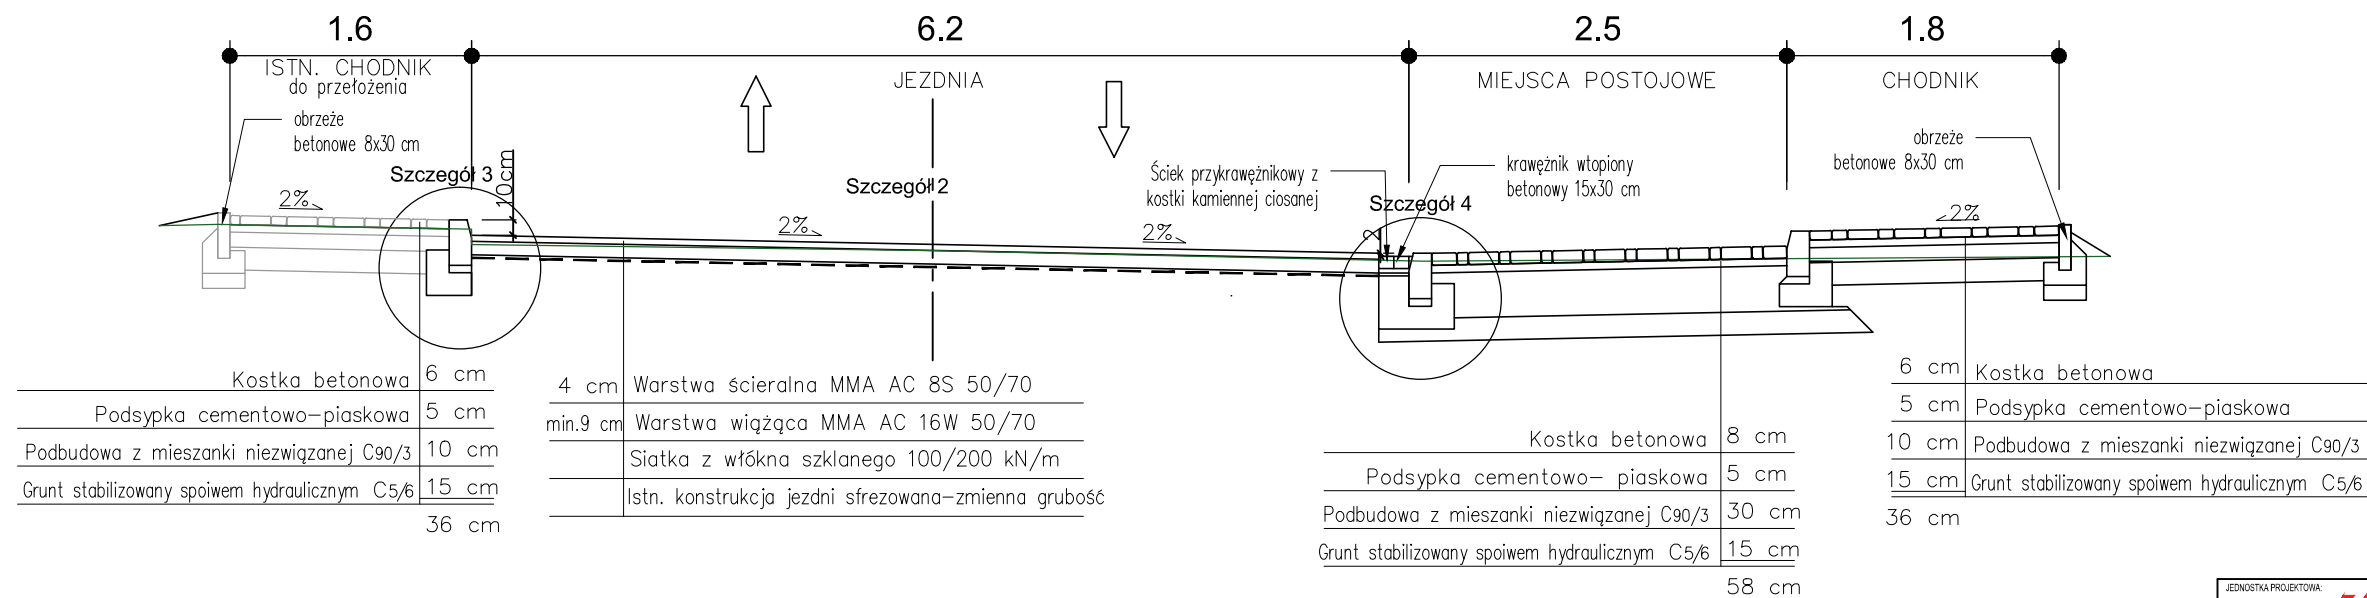

JEDNOSTKA PROJEKTOWA: 		"INDOM" Mieczysław Tkaczyk ul. Ogrodowa 5, 00-297 Banino	
INWESTOR:		POWIAT NOWODWORSKI ul. Gen. Władysława Sikorskiego 23 82-100 Nowy Dwór Gdański	
PROJEKT: Ostaszewo. Przebudowa drogi powiatowej nr 2334G			
ADRES: działki nr 418 obręb 221003_2,0005 Ostaszewo			DATA: 12.2022
NAZWA RYSUNKU: Przekroje a-a, b-b			SKALA: 1:50
FAZA PROJEKTU: BUDOWLANY	BRANŻA: KOMUNIKACJA		
PROJEKTOWAŁ:	mgr inż. Anna Matea-Migda nr upr. POM/0263/POOD/10		NR RYSUNKU: 3.1
SPRAWOZIŁ:	mgr inż. Łukasz Antoniewicz nr upr. POM/0299/POOD/09		