




ELEWACJE
SKALA 1:100

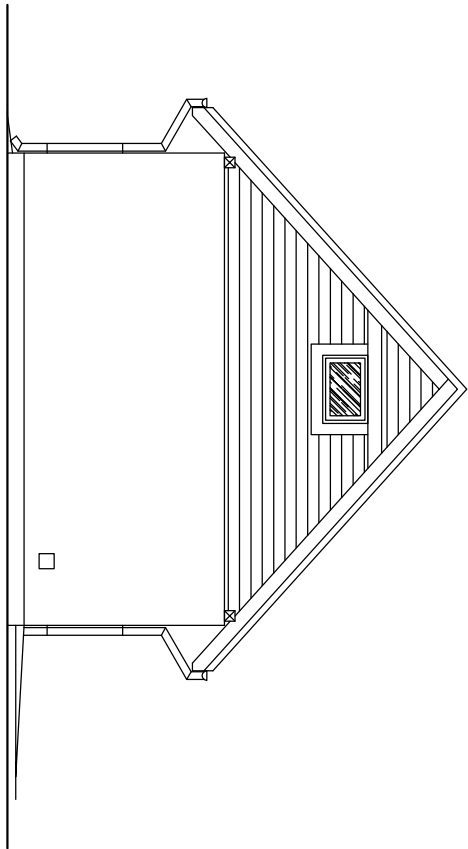


ELEWACJA ZACHODNIA

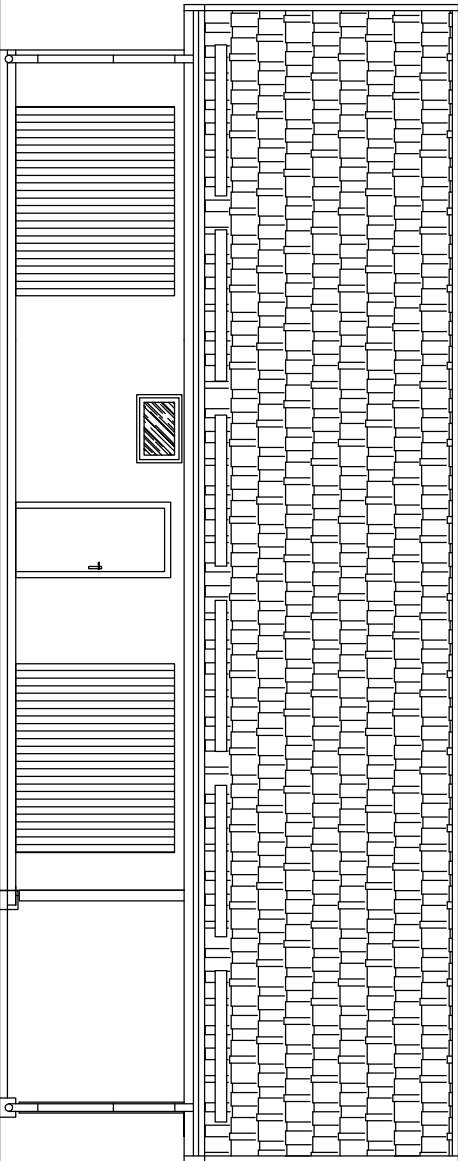

ELEWACJA POŁUDNIOWA

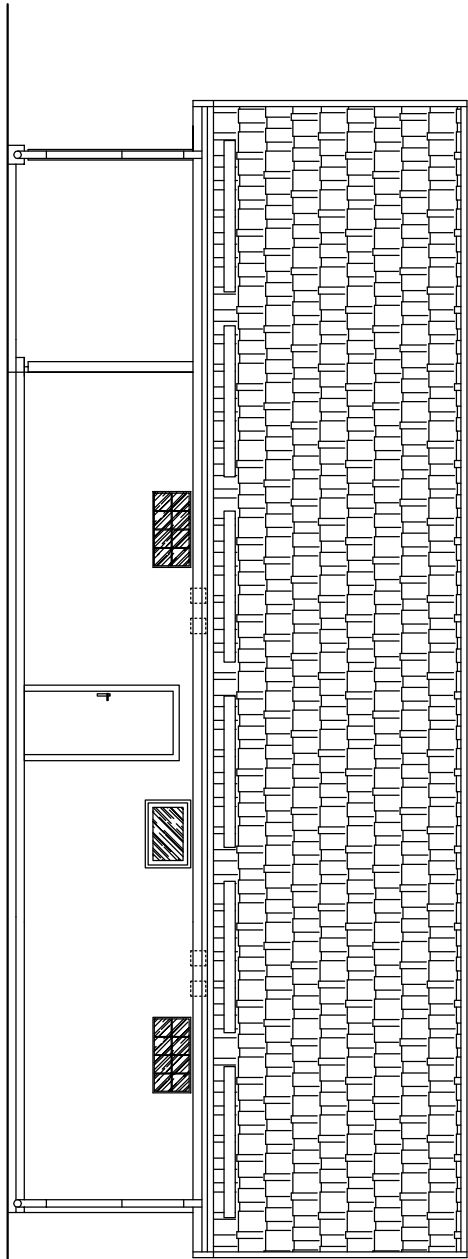

ELEWACJA PÓŁNOCNA

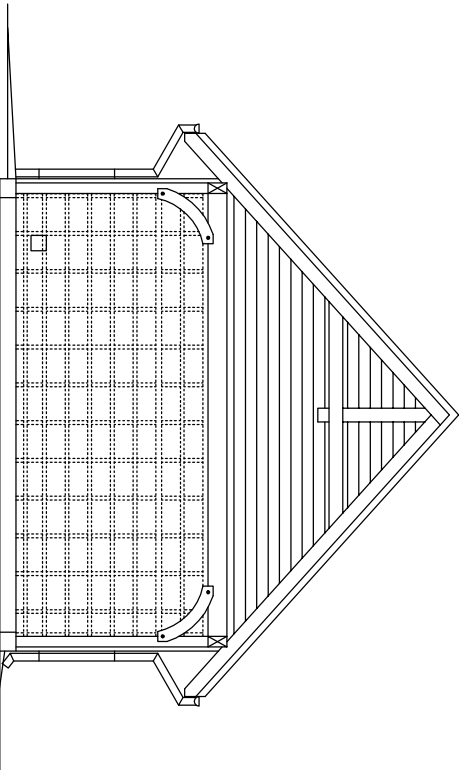

ELEWACJA WSCHODNIA

KOLORYSTYKA ELEWACJI:

ŚCIANY – TYNK CIENKOWARSTWOWY W KOLORZE JASNY KREMOWY
COKÓŁ – PŁYTKA KLINK. W KOLORZE NATURALNYM PIASKOWYM
DACH – DACHÓWKA CERAMICZNA W KOLORZE NATURALNA CZERWIEN
DESKOWANIE ELEWACJI – DESKI SOSNOWE W KOLORZE DĘBOWYM
ELEMENTY DREWNIANE KONSTR. – JAK DESKOWANIE ELEWACJI
STOLARKA OKIENNA – DREWNIANA W KOLORZE DĘBOWYM
STOLARKA DRZWIOWA – DREWNIANA W KOLORZE DĘBOWYM
OPASKI STOLARKI – DREWNIANA W KOLORZE DĘBOWYM
RYNNY I RURY SPUSTOWE – STAŁOWE POWLEKANE W KOLORZE
CIEMNY BRĄZ

ELEWACJE

SKALA:
1:100

BRANŻA ARCHITEKTURA/KONSTRUKCJA

DATA:

01.2020

OBIEKT BUDYNEK GOSPODARCZY

ADRES LEŚNICZÓWKA ZALESIE
BUD. NR 396/7, OBR. ZALESIE

PROJEKTOWAŁ mgr inż. Daniel Gromek
ARCHITEKTURA specjalność: architektoniczna
nr ewd.: POM/0304/Z004/13
izbo: POM/BO/0275/07

PODPIS

PROJEKTOWAŁ mgr inż. Daniel Gromek
KONSTRUKCJA specjalność: konstrukcyjno-budowlana
nr ewd.: POM/0121/P00K/10
izbo: POM/BO/0275/07

PODPIS



D E B E X
ZAKŁAD USŁUG DOKUMENTACYJNYCH
B U D O W N I C T W A

A5