


RZUT PRZYZIEMI
SKALA 1:50

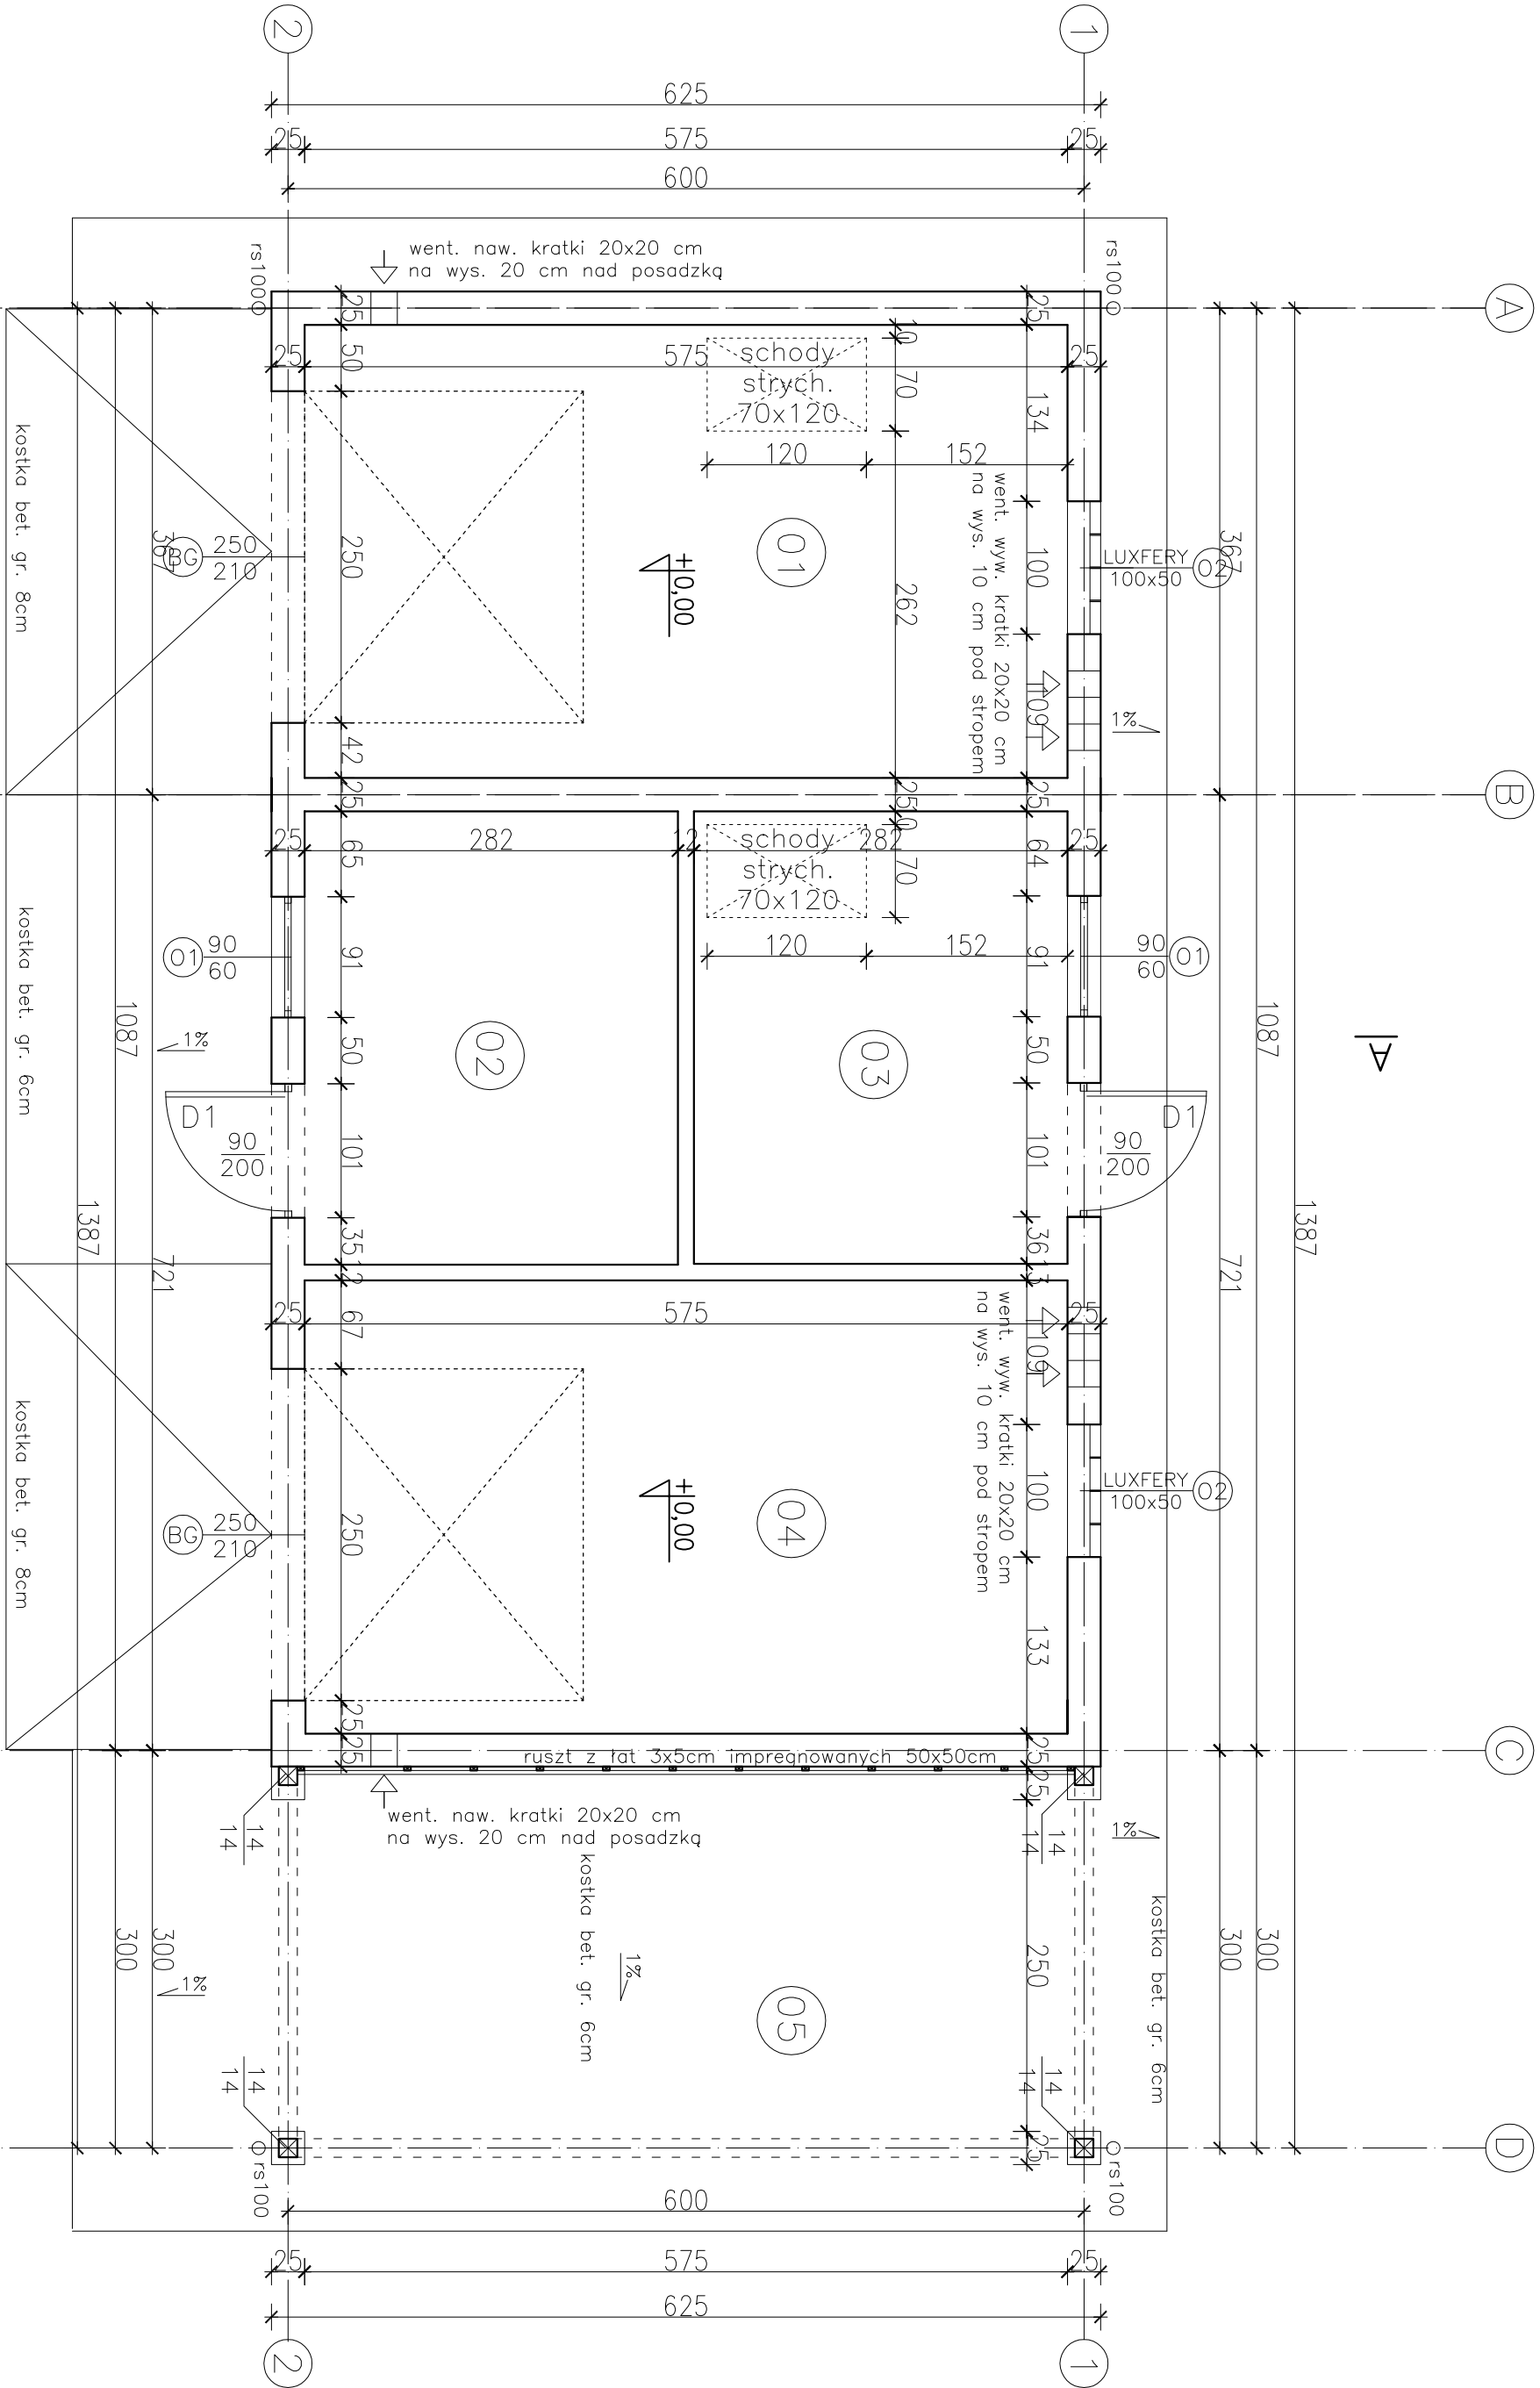

ZESTAWIENIE POWIERZCHNI		
Nr pom.	Funkcja pomieszczenia	Powierzchnia m2
01	pom. gospodorcze	posadzka cementowa 19,64
02	pom. gospodorcze	posadzka cementowa 9,60
03	magazyn leśnictwa	posadzka cementowa 9,60
04	pom. gospodorcze	posadzka cementowa 19,62
05	zodaszenie składowe	kostka brukowa 15,61
OGÓŁEM :		74,07
RZUT PRZYZIEMIA		
BRANŻA	ARCHITEKTURA/KONSTRUKCJA	SKALA 1:50
OBIEKT	BUDYNEK GOSPODARCZY	DATA 03.2020 r.
ADRES BUDOWY	LEŚNICZÓWKA ZALESIE	
PROJEKTANT ARCHITEKTURA	mgr inż. Daniel Gromek specjalność: architektoniczna nr ewd.: POM/0304/Z00A/13 idboc: POM/BO/0275/07	
PROJEKTANT KONSTRUKCJA	mgr inż. Daniel Gromek specjalność: konstrukcyjno-budowlana nr ewd.: POM/0121/P00K/10 idboc: POM/BO/0275/07	