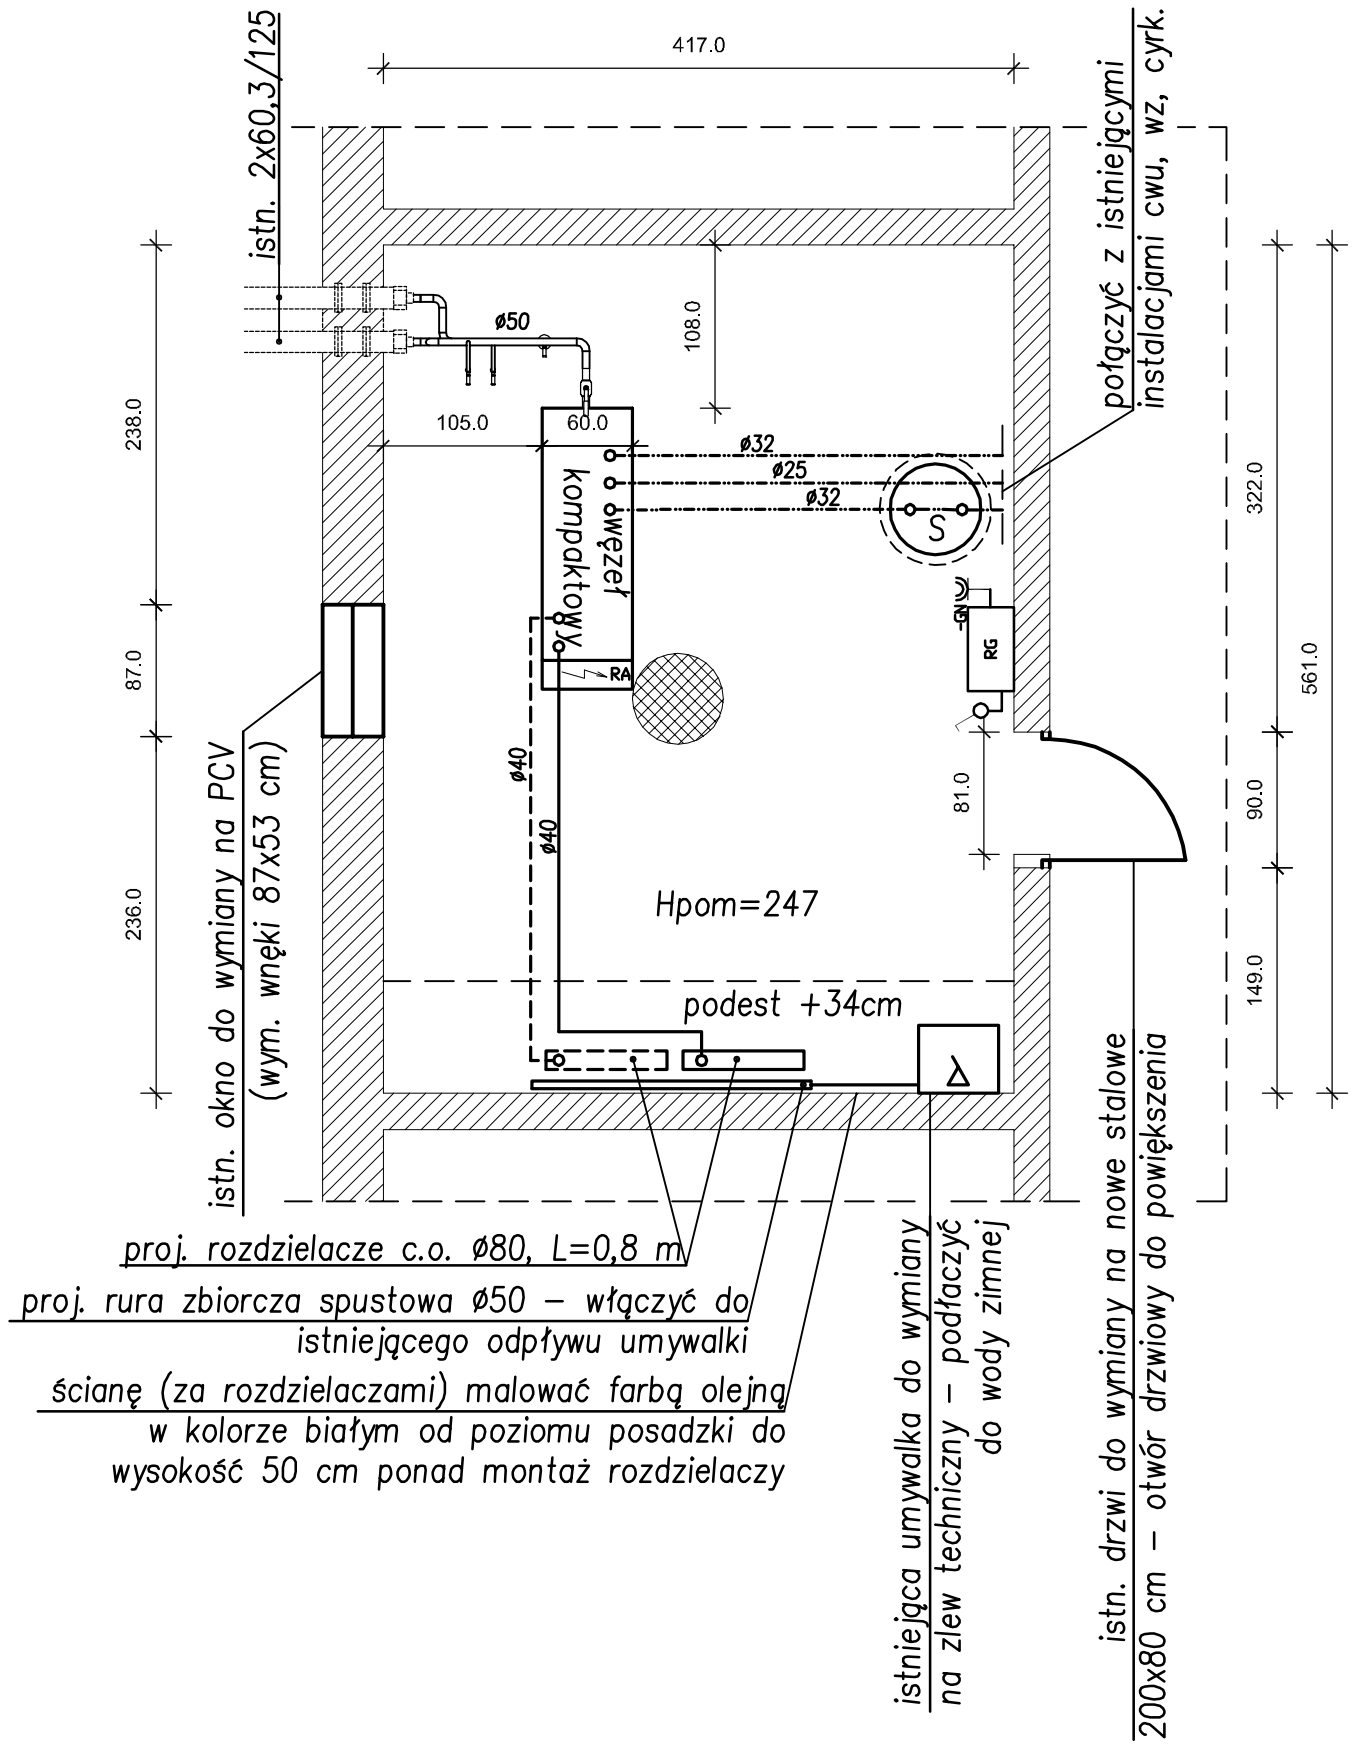

INWESTOR:	**Przedsiębiorstwo Energetyki Cieplnej Spółka z o.o. w Łęczycy 99-100 Łęczyca, ul. Tumska 2**			
TEMAT INWESTYCJI:	Budowa dwufunkcyjnego węzła cieplnego c.o. + c.w.u. w bud. mieszkalnym przy ul. Ozorkowskie Przedmieście 10B w Łęczycy			SKALA: 1:50
TREŚĆ RYSUNKU:	RZUT POMIESZCZENIA WĘZŁA			NR RYSUNKU: 3
	IMIĘ I NAZWISKO:	NR UPRAWNIEŃ:	DATA:	PODPIS:
PROJEKTOWAŁ:	A. Goleniewski	LOD/2339/ PWBS/14	02.2024	
SPRAWDZIŁ:	P. Bobrowski	MAZ/0201/ POOS/07	02.2024	
OPRACOWAŁ:	M. Studziński	----------	02.2024	