

Bydgoszcz, dnia 03.09.2020 roku

Międzyzakładowa Spółdzielnia  
Mieszkaniowa „DOM”  
ul. Marcin Kromera 7a  
85-790 Bydgoszcz

### OŚWIADCZENIE

Zarząd Międzyzakładowej Spółdzielni Mieszkaniowej „DOM” w Bydgoszczy oświadcza, że jest wyłącznym użytkownikiem wieczystym nieruchomości zlokalizowanej w Szubinie przy ulicy Dąbrowskiego 8, oznaczonej w ewidencji gruntów jako działka nr 251/54 (księga wieczysta nr BY1U/00015387/9) oraz zarządcą i współwłaścicielem posiadającym zgody pozostałych właścicieli na dysponowanie przez MSM „DOM” w Bydgoszczy gruntem stanowiącym działkę numer 251/53 przy ulicy Dąbrowskiego 2 w Szubinie (księga wieczysta nr BY1U/00035452/2) dla celów budowlanych prowadzonych na nieruchomości – zapisanych w aktach notarialnych sporządzonych przez Kancelarię Notarialną Andrzej Barabasz Notariusz, Rafał Barabasz Notariusz s.c. z siedzibą w Bydgoszczy przy ul. Cieszkowskiego 17/2 Repertorium A numer: 7324/2016; 7332/2016; 7772/2016; 7347/2016; 7354/2016; 7749/2016; 7374/2016; 7382/2016; 7428/2016; 7435/2016; 7442/2016; 7765/2016; 7449/2016; 7480/2016; 7339/2016; 8642/2016; 7495/2016; 7488/2016; 8194/2017; 10107/2016; 7782/2016; 1844/2018; 1837/2018; 7756/2016; 10100/2016; 12342/2016.

Akceptujemy przedstawioną trasę przyłącza ciepłowniczego do budynku mieszkalnego wielorodzinnego położonego przy ul. Dąbrowskiego 8 w Szubinie przedstawioną na załącznikach graficznych, stanowiących integralną część oświadczenia.

Wyrażamy zgodę na czasowe i trwałe zajęcie terenu pod budowę przyłącza ciepłowniczego 2 xDn32 (podziemnego, preizolowanego) do przedmiotowego budynku.

uwagi:  
Inwestor (KPEC spółka z o.o.) własnym kosztem i staraniem przywróci teren do stanu przed realizacją inwestycji.

Załącznik  
PZT (skala 1:500) – 1 szt.

Z-ca PREZESA ZARZĄDU  
*Barbara Warszawa*  
inż. Barbara Warszawa

PREZES ZARZĄDU  
*Kazimierz Szymański*  
mgr Kazimierz Szymański

/podpisy/

Międzyzakładowa Spółdzielnia Mieszkaniowa  
„DOM”  
85-790 Bydgoszcz, ul. Marcina Kromera 7A  
tel. 52 343 47 14, 344 22 58, fax 344 23 88  
NIP 554-031-21-25 • REGON 001270411

# MAPA DO CELÓW PROJEKTOWYCH

Skala 1:500

ul. Generała Jarostawa Dąbrowskiego nr dz.251/54

Obsz. ewid.: 041005\_4.0001, Szubin Jedn.ewid.: Szubin (M), pow.nakielski

Sekcja mapy zasad.: 6.191.18.24.4.2 Ukt.wsp.: PL-2000(6) Ukt.wys.: Kronsztadt 86

Wyk.: Przedsiębiorstwo Geodezyjno-Projektowe "Geoprex" s.c.

85-079 Bydgoszcz ul.Kościuszki 27

Ozn.kanc.zgłosz.: SWG.6640.2711.2019

Data opracowania mapy: 02.12.2019 r.


Zakres opracowania mapy - cały

Nie wykonano ustalenia obciążeń słuzebnościami gruntowymi.  
Nie wyklucza się istnienia w terenie również urządzeń podziemnych, dla których brak było informacji branżowych i nie zostały odnalezione w terenie w czasie inwentaryzacji geodezyjnej.



Podpisano na: na projekcie dokumentu graficznego w wyniku prac geodezyjnych i kartograficznych, których rezultaty zawiera operat techniczny wpisany do ewidencji materiałów państwowego zasobu geodezyjnego i kartograficznego	
Organ prowadzący państwowy zasób geodezyjny i kartograficzny	STAROSTA NAKIELSKI
Identyfikator ewidencyjny materiału zasobu państwowego	P.0410.20.18...2.564
Data wpisania operatu technicznego do ewidencji materiałów zasobu	10 GRU 2019
imię, nazwisko i podpis osoby reprezentującej organ	<i>Donajda</i> mgr inż. Beata Donajda Z-Ga Dyrektor Wydziału

- ### LEGENDA
- 1 PROJEKTOWANY BUDYNEK
  - 2 PROJ. MIEJSCE NA GROMADZENIE ODPADÓW STAŁYCH
  - 3 PARKING W GRANICACH LOKALIZACJI
  - A — E GRANICE LOKALIZACJI
  - NIEPRZEKACZALNA LINIA ZABUDOWY
  - POWIERZCHNIA UTWARDZONA
  - POWIERZCHNIE ZIELENI
  - WEJŚCIE DO BUDYNKU
  - WJAZD DO GARAZY INDYWIDUALNYCH
  - x50.94 PROJEKTOWANE RZĘDNE TERENU
- 27 MIEJSCA PARKINGOWE NA TERENIE DZIAŁKI
- WJAZD NA TEREN INWESTYCJI

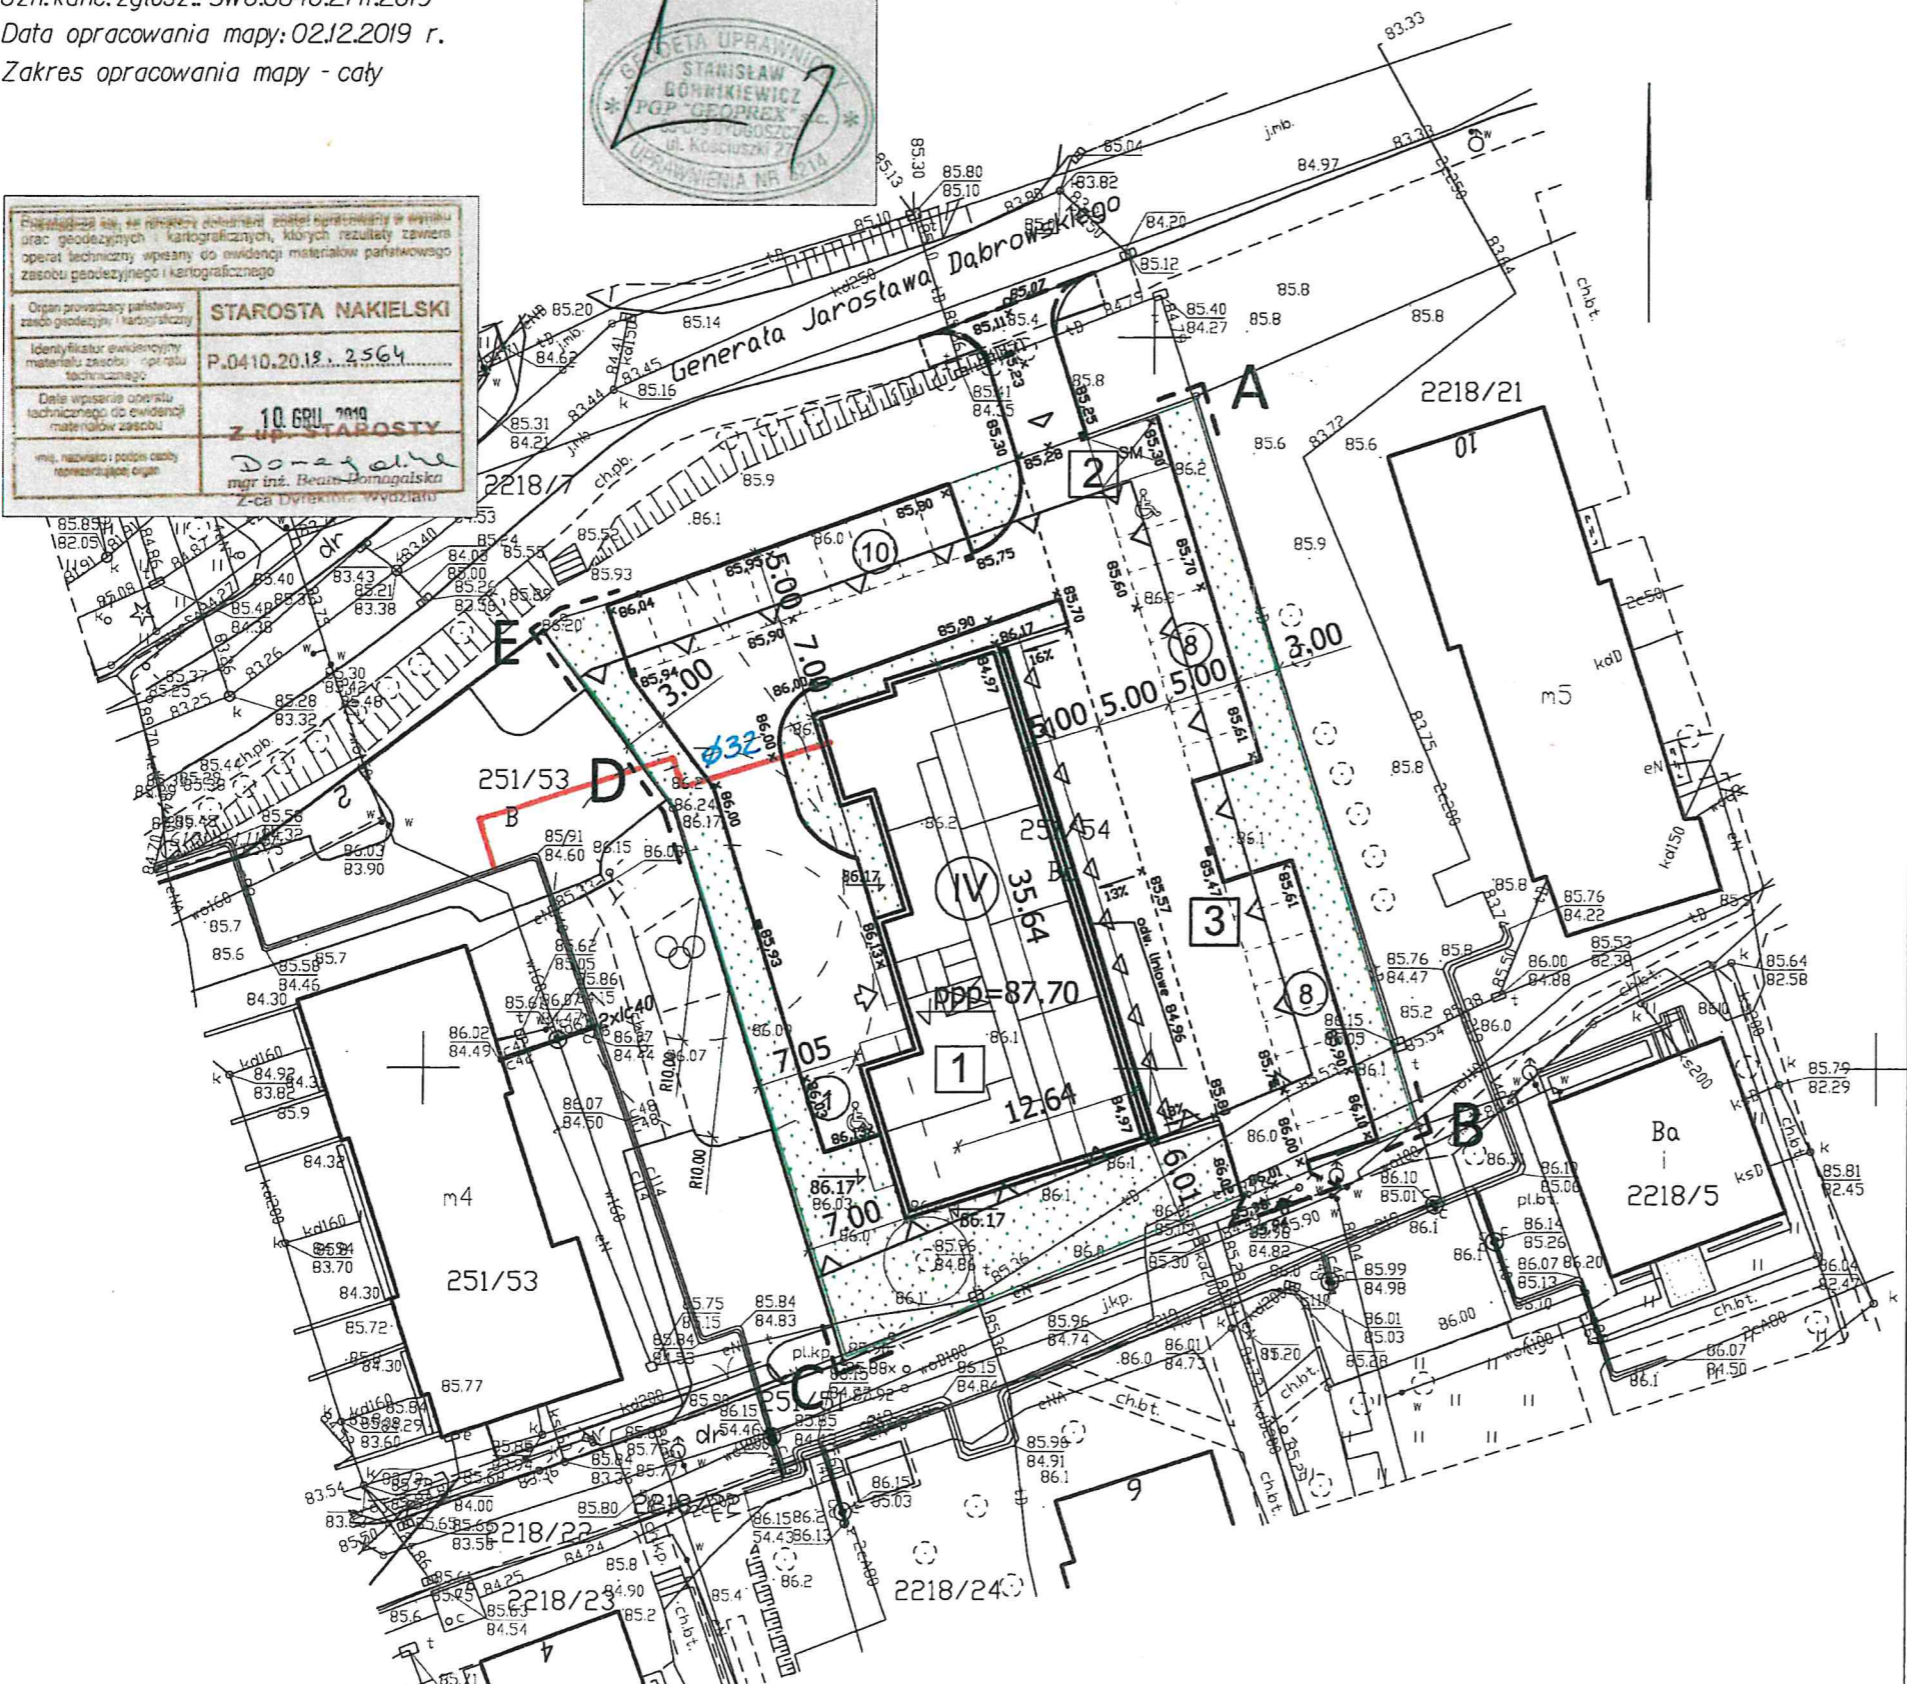

Z-ca PREZESA ZARZĄDU  
*Barbara*  
Inż. Barbara Warszawska

PREZES ZARZĄDU  
*Kazimierz*  
mgr Kazimierz Szymański

Młodyzakładowa Spółdzielnia Mieszkaniowa  
"DOM"  
85-790 Bydgoszcz, ul. Marcina Kromera 7A  
tel. 52 343 47 14 344 22 88, fax 344 23 88  
NIP 554-031-21-26 • REGON 001270411