




Przekrój typowy

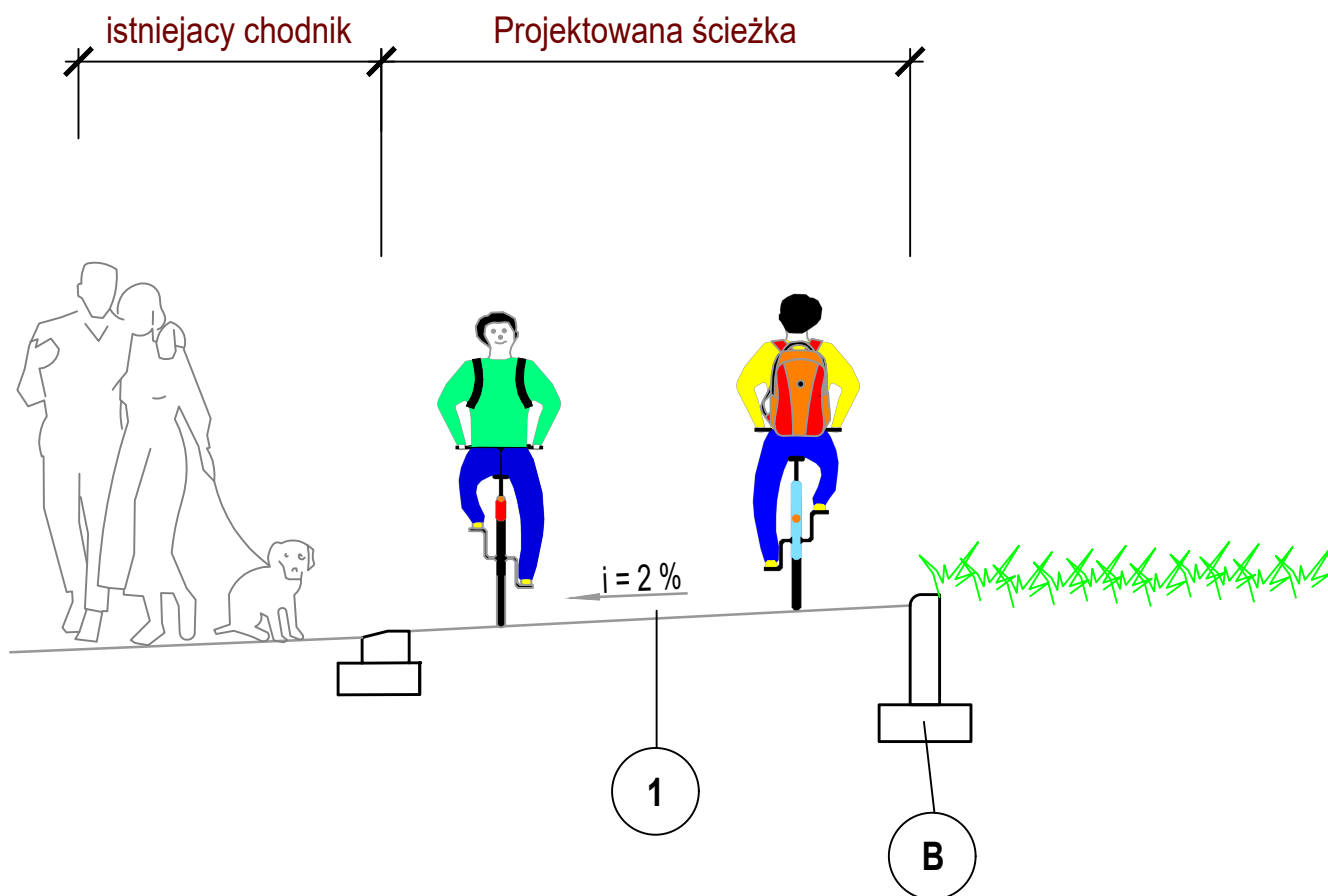

Szczegół "B"
skala 1:20

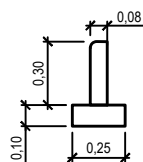

Szczegół "A"
skala 1:20

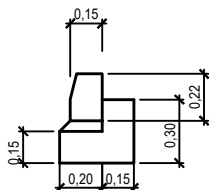


1

Konstrukcja nawierzchni

4 cm - arstwa ścieralna asfaltobetonu kolor czerwony

4 cm - warstwa wiążąca z asfaltobetonu

8 cm - RAZEM

| | | | |
|--|---|--|-----------------|
|  BIURO USŁUG INŻYNIERSKICH "CONCEPT" Mgr inż. Arkadiusz CICHONŹ 40 - 148 KATOWICE ul. Daszyńskiego 36B/3 e-mail: biuro@concept-biuro.pl; fax 32/354-23-21 | | | |
| Inwestor: | Miejski Zarząd Ulic i Mostów w Katowicach ul. J. Kantorskiego 2a Katowice | | |
| Temat: | Wymiana nawierzchni ścieżki rowerowej w ciągu ul. Mysłowickiej w Katowicach | | |
| Nazwa rysunku: | Przekrój konstrukcyjny | | Branża: Drogową |
| | | | Stadium: PW |
| | | | Data: 08.2022 |
| Zespół: | mgr inż. Arkadiusz CICHONŹ | | Skala: |
| projektowy: | mgr inż. Arkadiusz CICHONŹ | | Nr rys.: 3 |