


ELEWACJA WSCHODNIA

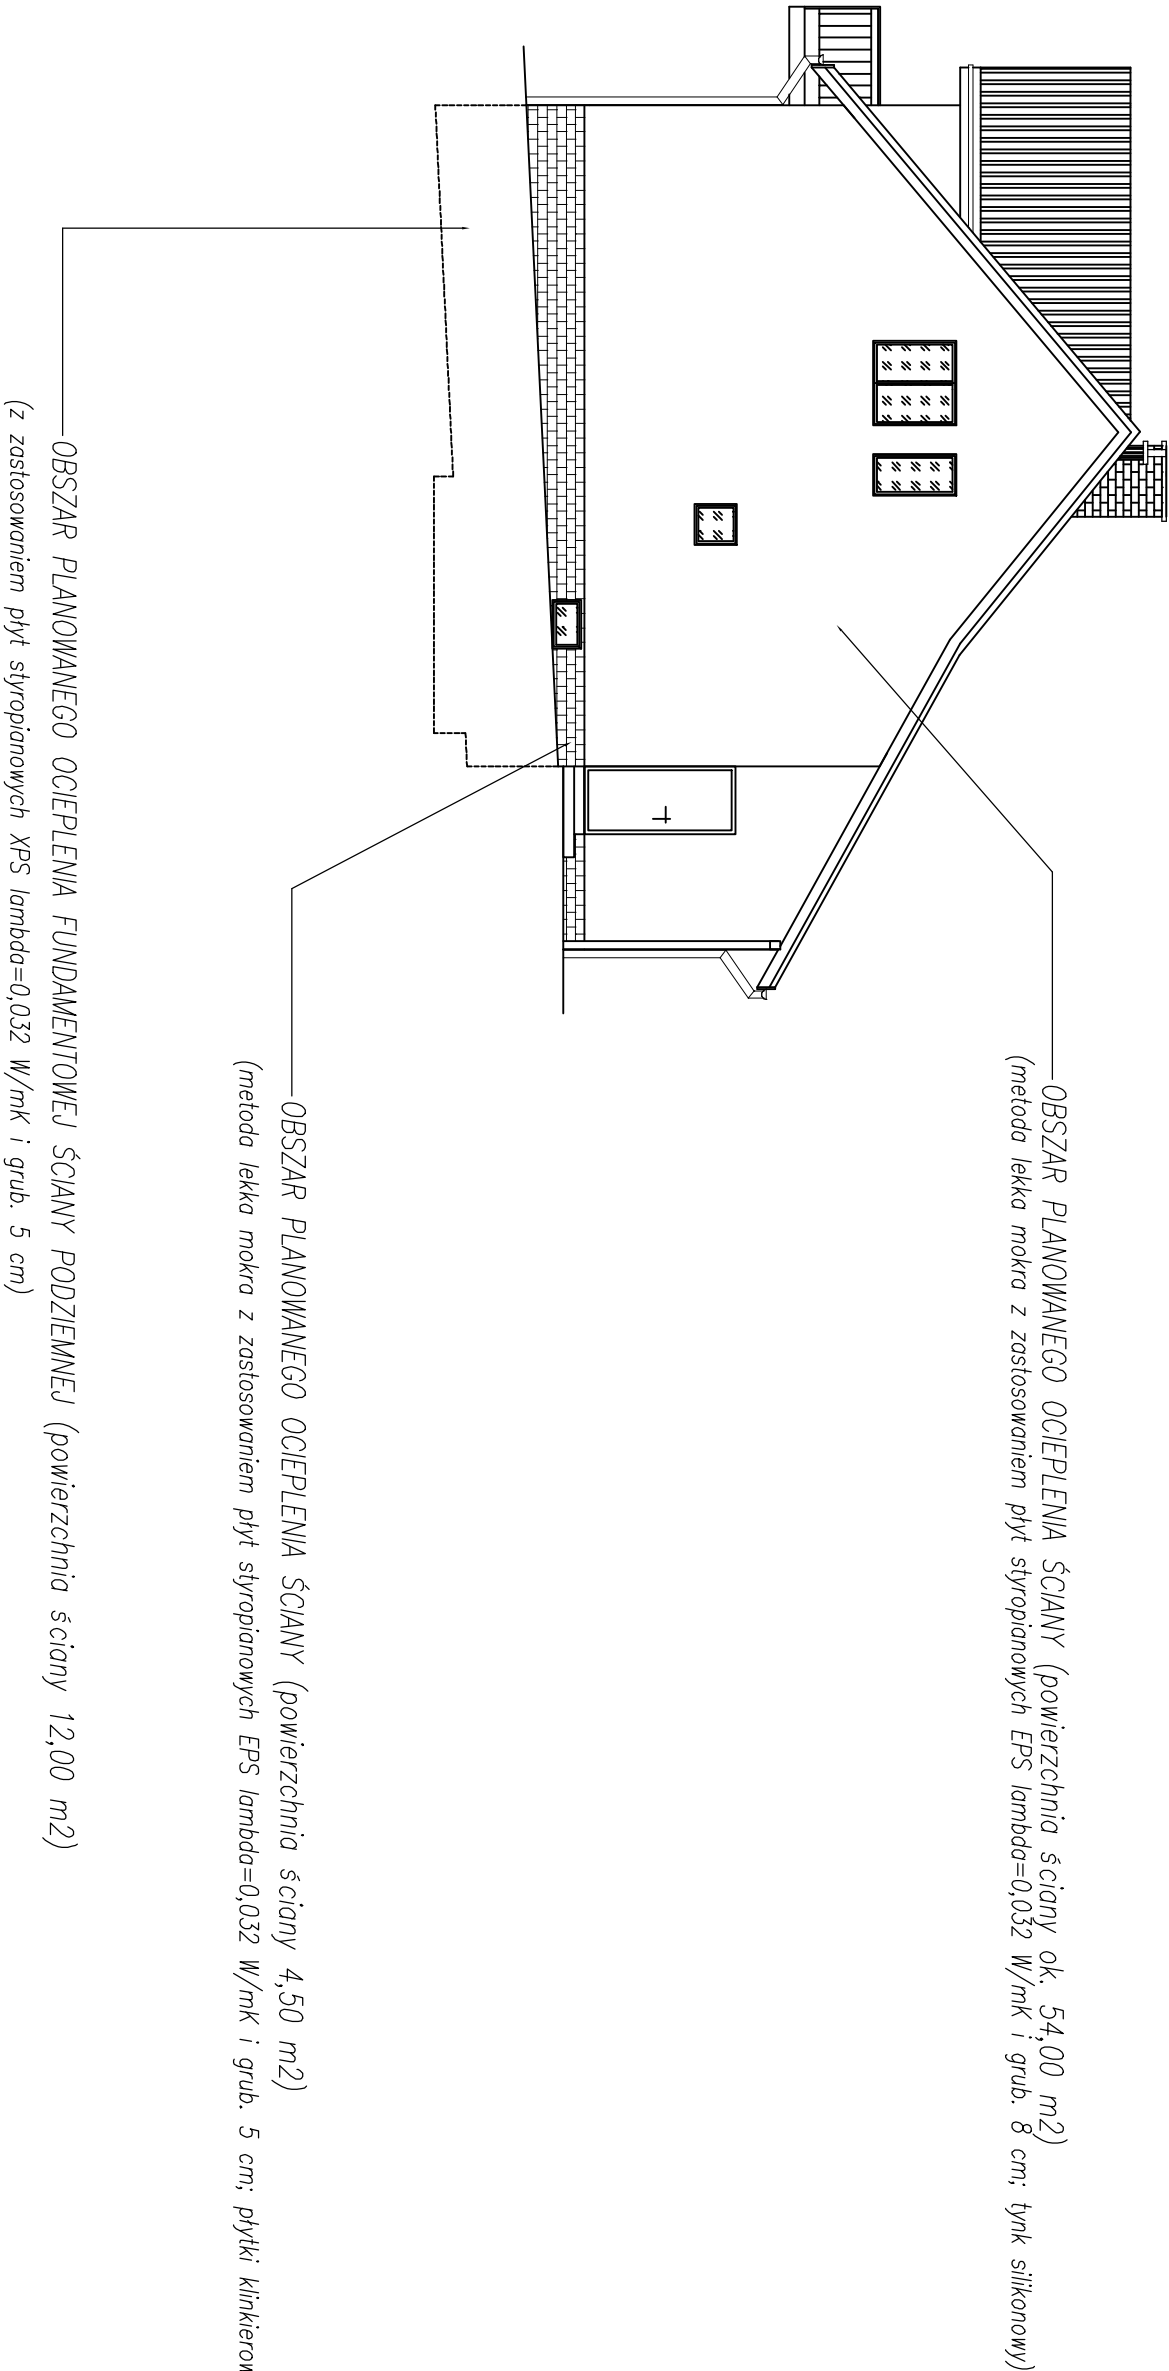

TYTUŁ RYSUNKU		Elewacja północna	
INWESTYCJA		Docieplenie budynku mieszkalnego z kancelarią leśną Dobra	
LOKALIZACJA		Dobra 85, gmina Sanok, działki nr 82/1 i 82/2	
INWESTOR		PGI - Lasy Państwowe Nadleśnictwo Brzozów	
PROJEKTANT		PODPIS	
mgr inż. arch. Przemysław Szocijder		DATA	
uprawnienie bud. do proj. bez ograniczeń w specjalności arch. nr ewidencyjny 68/98		VIII 2023	
		SKALA	1 : 100
		NR RYS.	6