


Plan robót rozbiórkowych

1:500

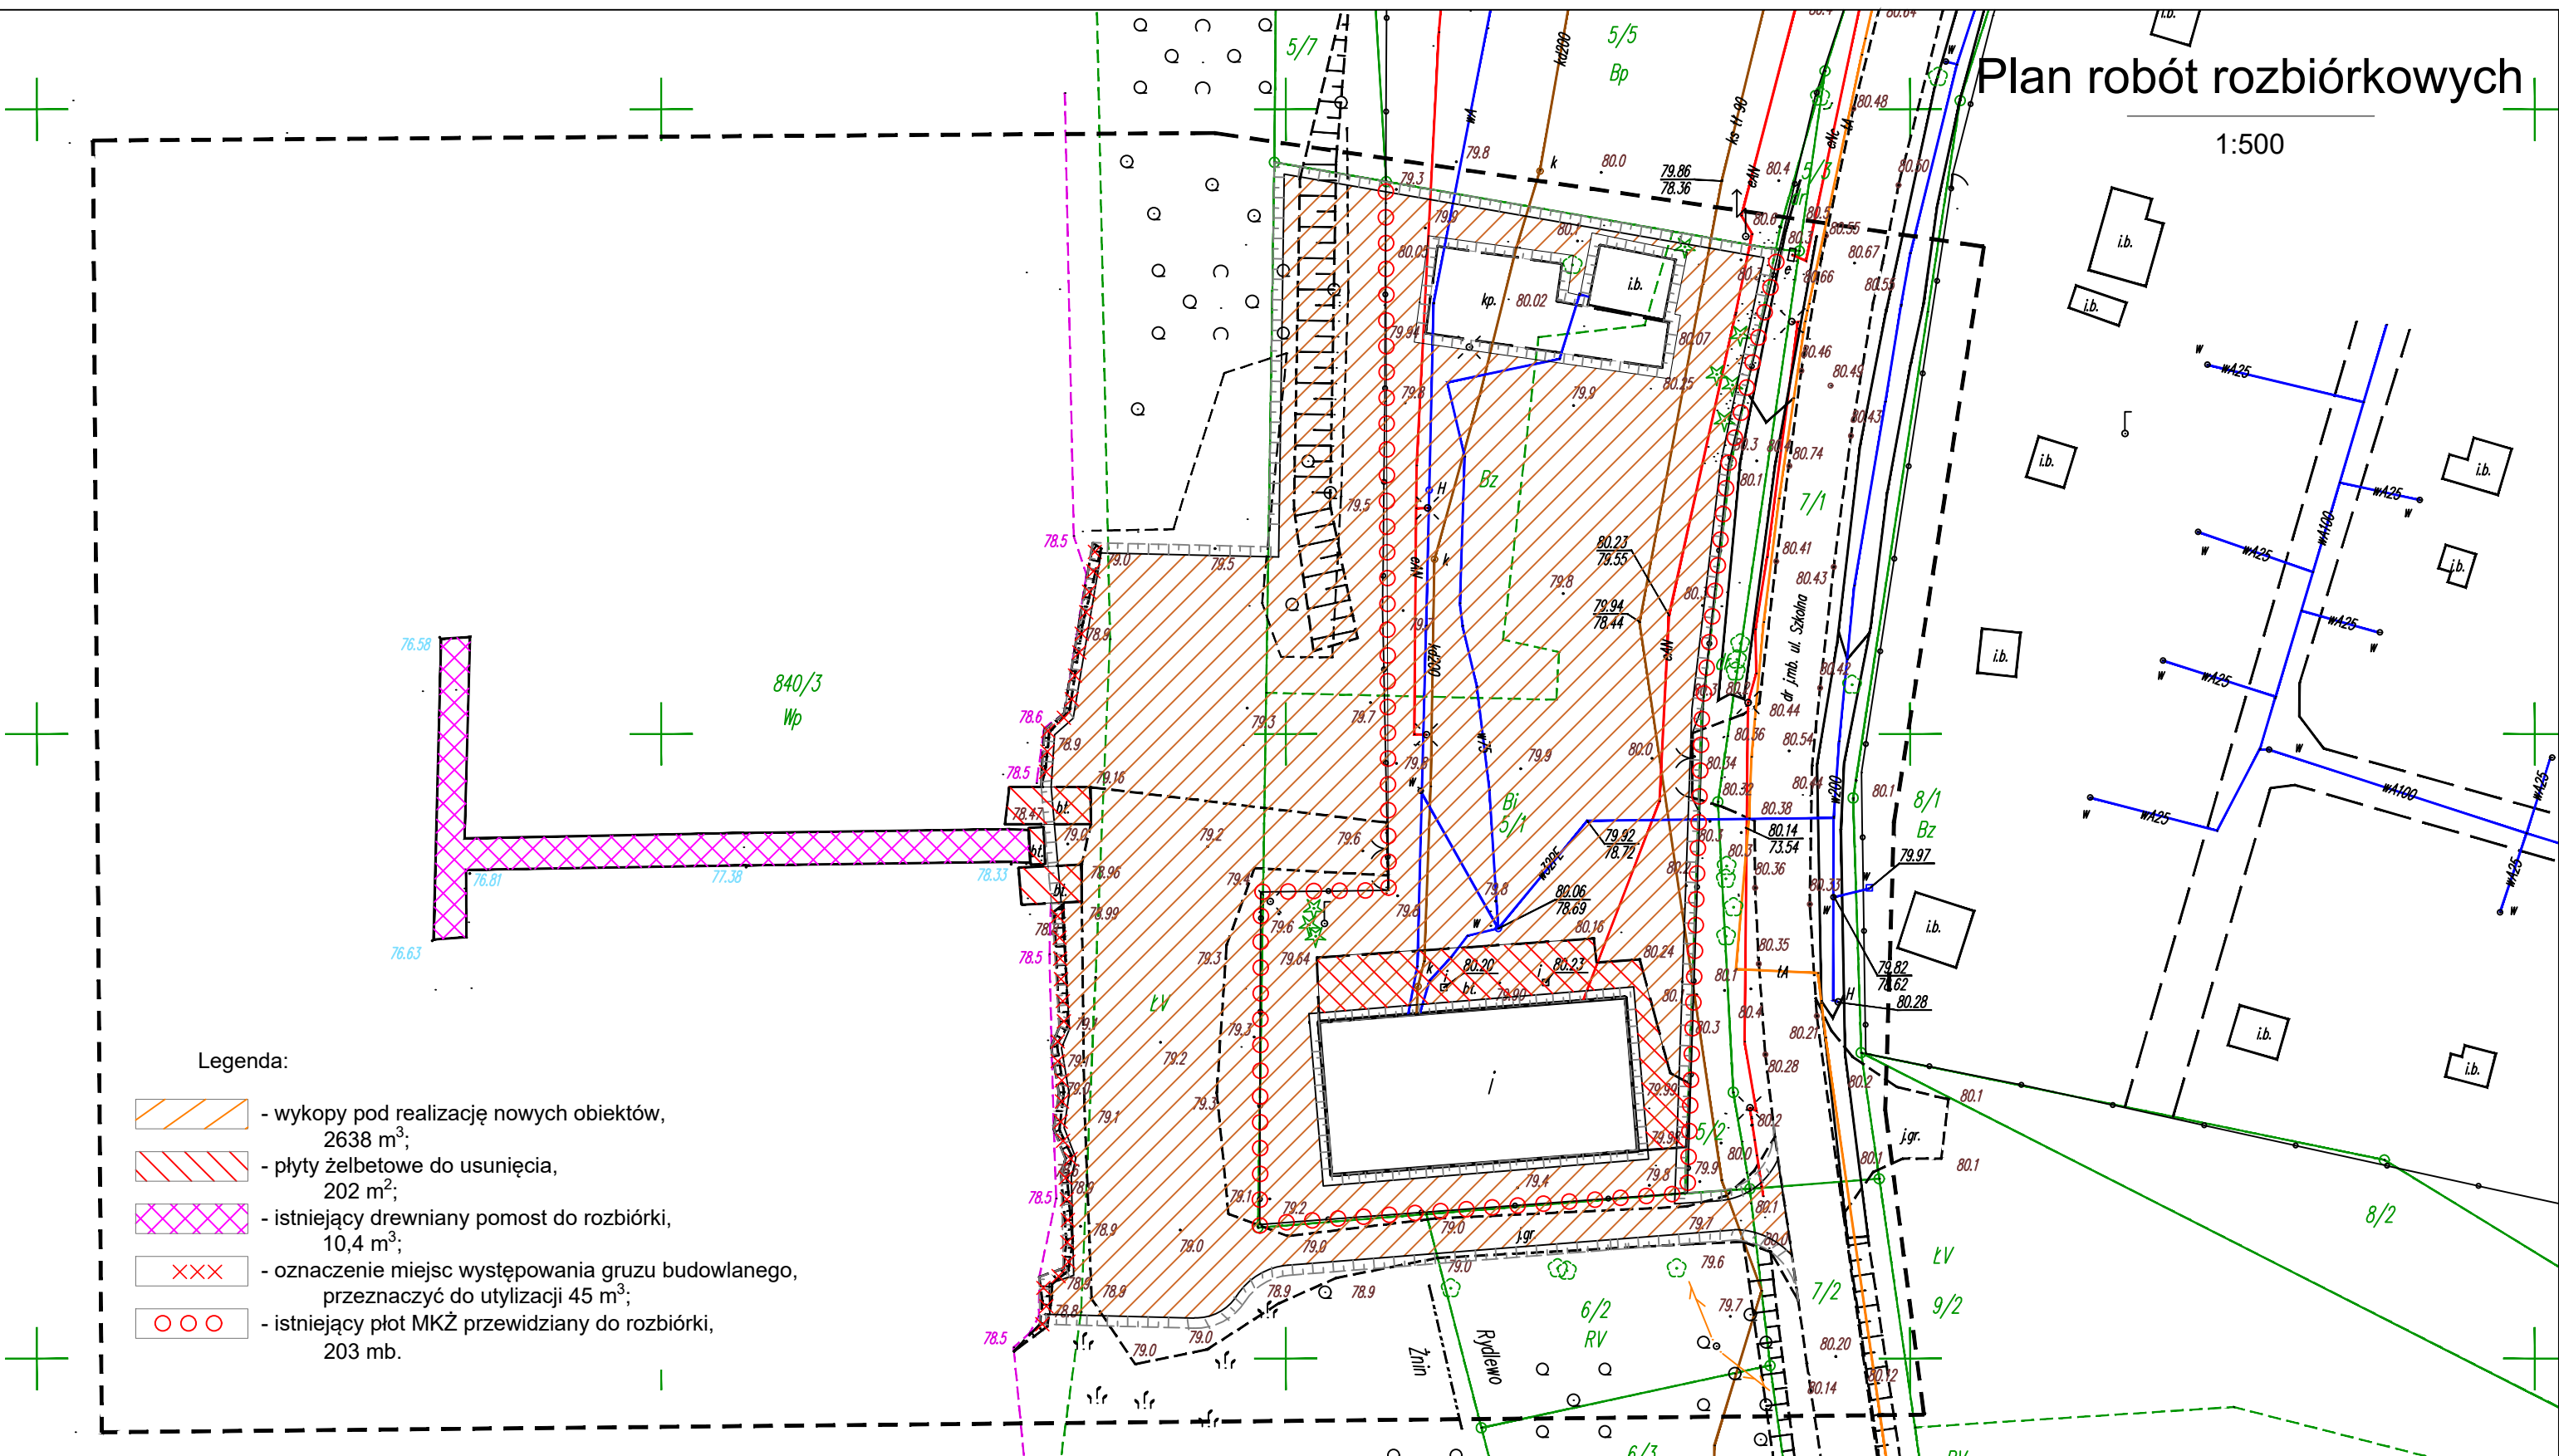

Legenda:

- wykopy pod realizację nowych obiektów, 2638 m³;
- płyty żelbetowe do usunięcia, 202 m²;
- istniejący drewniany pomost do rozbiórki, 10,4 m³;
- oznaczenie miejsc występowania gruzu budowlanego, przeznaczyć do utylizacji 45 m³;
- istniejący płot MKŻ przewidziany do rozbiórki, 203 mb.

Uwagi:

1. Rozbiórki prowadzić w zakresie niezbędnym do realizacji zakresu projektowanej konstrukcji.
2. W przypadku konieczności rozbiórki elementów istniejących, niezbędnych do usunięcia na czas realizacji inwestycji, należy je odtworzyć do stanu pierwotnego lub stanu określonego przez zarządcę / właściciela obiektu.
3. Wszystkie sieci i instalacje (nawet niezinventaryzowane i nie wykazane na MDCP) należy traktować jako czynne.
4. Usunięcie wszelkich niezinventaryzowanych elementów i przeszkód kolidujących z zakresem inwestycji Wykonawca usunie na własny koszt, zgodnie z obowiązującymi przepisami.
5. Wykazane ilości robót rozbiórkowych należy traktować poglądowo. Wykonawca zweryfikuje i potwierdzi rzeczywiste ilości materiałów z rozbiórek Inspektorowi Nadzoru wraz z przekazaniem stosownych kart odpadów.
6. Nie należy wyciągać istniejących pali drewnianych pomostu. Sposób postępowania opisano w opisie technicznym projektu.
7. Przed przystąpieniem do realizacji Wykonawca zweryfikuje i potwierdzi przewidziany zakres robót rozbiórkowych.

Pracownia Projektowa
Korzonek Konstrukcje
82-500 Kwidzyn
ul. Warszawska 36/3

Imię i Nazwisko: Nr upr.: Data: Podpis:

BRANŻA KONSTRUKCYJNA

Projektant:	mgr inż. Maciej Korzonek	POM/0318/ POOK/13	08.2019	
Projektant:	mgr inż. Krzysztof Kryża	POM/0308/ POOK/14	08.2019	
Sprawdzający:	mgr inż. Marcin Sołysek	POM/0114/ POOK/10	08.2019	

Investor:	Gmina Żnin, ul. 700-lecia 39, 88-400 Żnin			Skala:
Investycja:	Przebudowa przystani żeglarskiej w Rydlewie nad jeziorem Żnińskim Małym na dz nr 5/1, 5/2, 6/2, 7/1, 7/2, 840/3.			1:500
Studium: Projekt Budowlany	Tytuł projektu:	Przebudowa przystani żeglarskiej w Rydlewie.		Rysunek nr: 4
	Tytuł rysunku:	Plan robót rozbiórkowych		