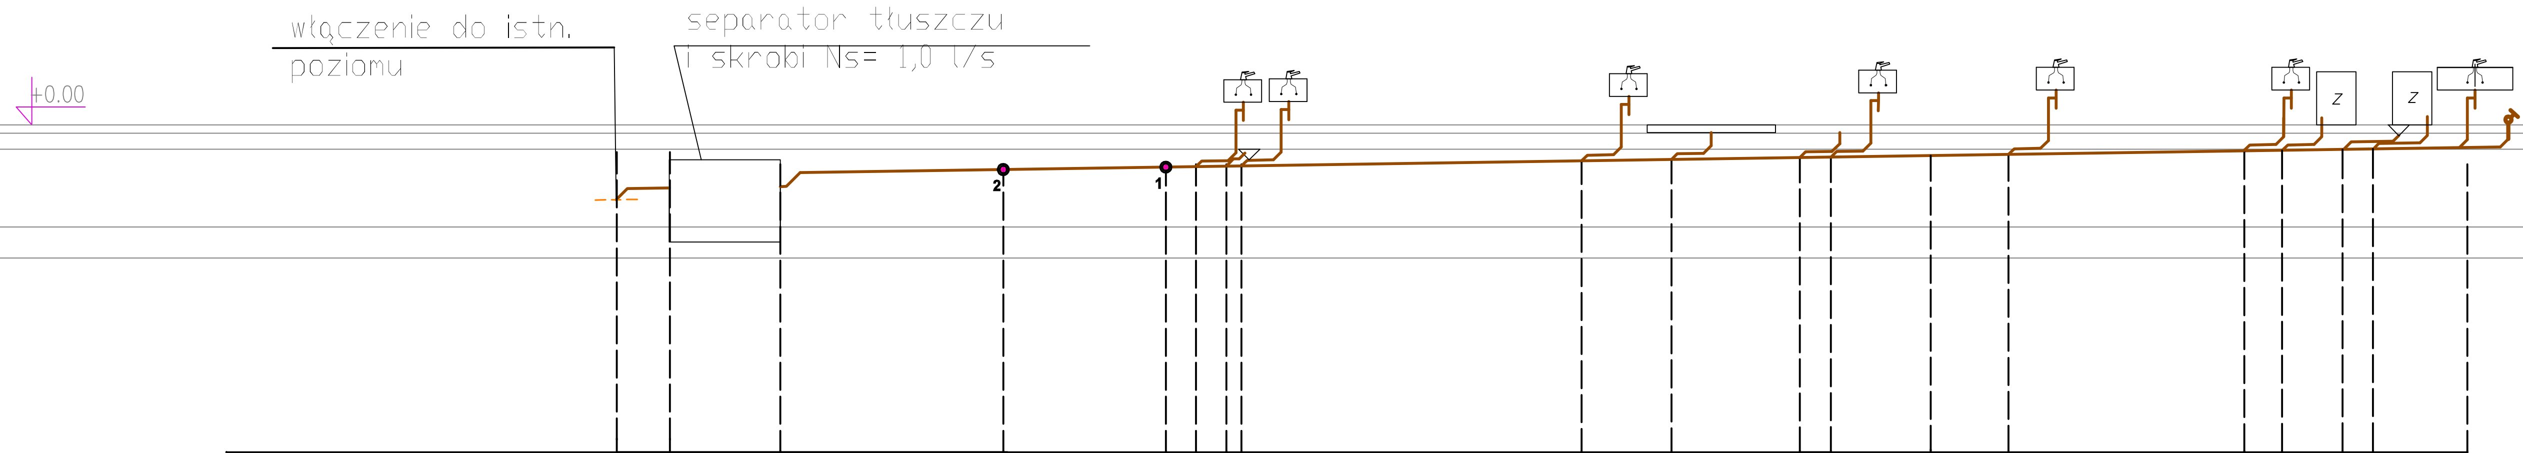

Rzędna terenu	0,00	0,00	0,00	0,00	0,00	0,00	0,00	0,00	0,00	0,00	0,00	0,00	0,00	0,00	0,00	0,00	0,00	0,00
Zagłębienie	0,67	0,66	0,63	0,59	0,56	0,55	0,54	0,48	0,46	0,43	0,43	0,41	0,39	0,34	0,34	0,32	0,32	0,30
Rzędna dna rury	−0,67	−0,66	−0,63	−0,59	−0,56	−0,55	−0,54	−0,48	−0,46	−0,43	−0,43	−0,41	−0,39	−0,34	−0,34	−0,32	−0,32	−0,30
Materiał	i=1,5%												PVC110			i = 1,5% PVC 50		
Odległości	0,7	1,47	2,95	2,15	0,40	0,40		4,50	1,18	1,7	0,4	1,28	1,03	3,12	0,50	0,80	0,40	1,25

REKON BIURO USŁUG KOSZTORYSOWO-PROJEKTOWYCH 80-298 GDAŃSK, UL. DEDALA 4, tel. 058 301 00 53, 601 08 20 46				OBIEKT: Wojewódzki Zespół Reumatologiczny im. dr Jadwigi Titz-Kosk 81-759 Sopot ul. Grunwaldzka 1/3
INWESTOR: Wojewódzki Zespół Reumatologiczny im. dr Jadwigi Titz-Kosk 81-759 Sopot ul. Grunwaldzka 1/3				Nazwa rysunku: Rozwinięcie kanalizacji sanitarnej
Funkcja:	Imię i nazwisko:	Uprawnienia:	Podpis:	
Projektant:	mgr inż. Bogdan Doliński	POM/0016/POOS/03		Faza: PW
Opracował:	mgr inż. Małgorzata Mróz			Data: 09.2010
Opracował:	mgr inż. Magdalena Janecka			Skala: 1:100
				Nr rysunku: 3
Sprawdzający:				