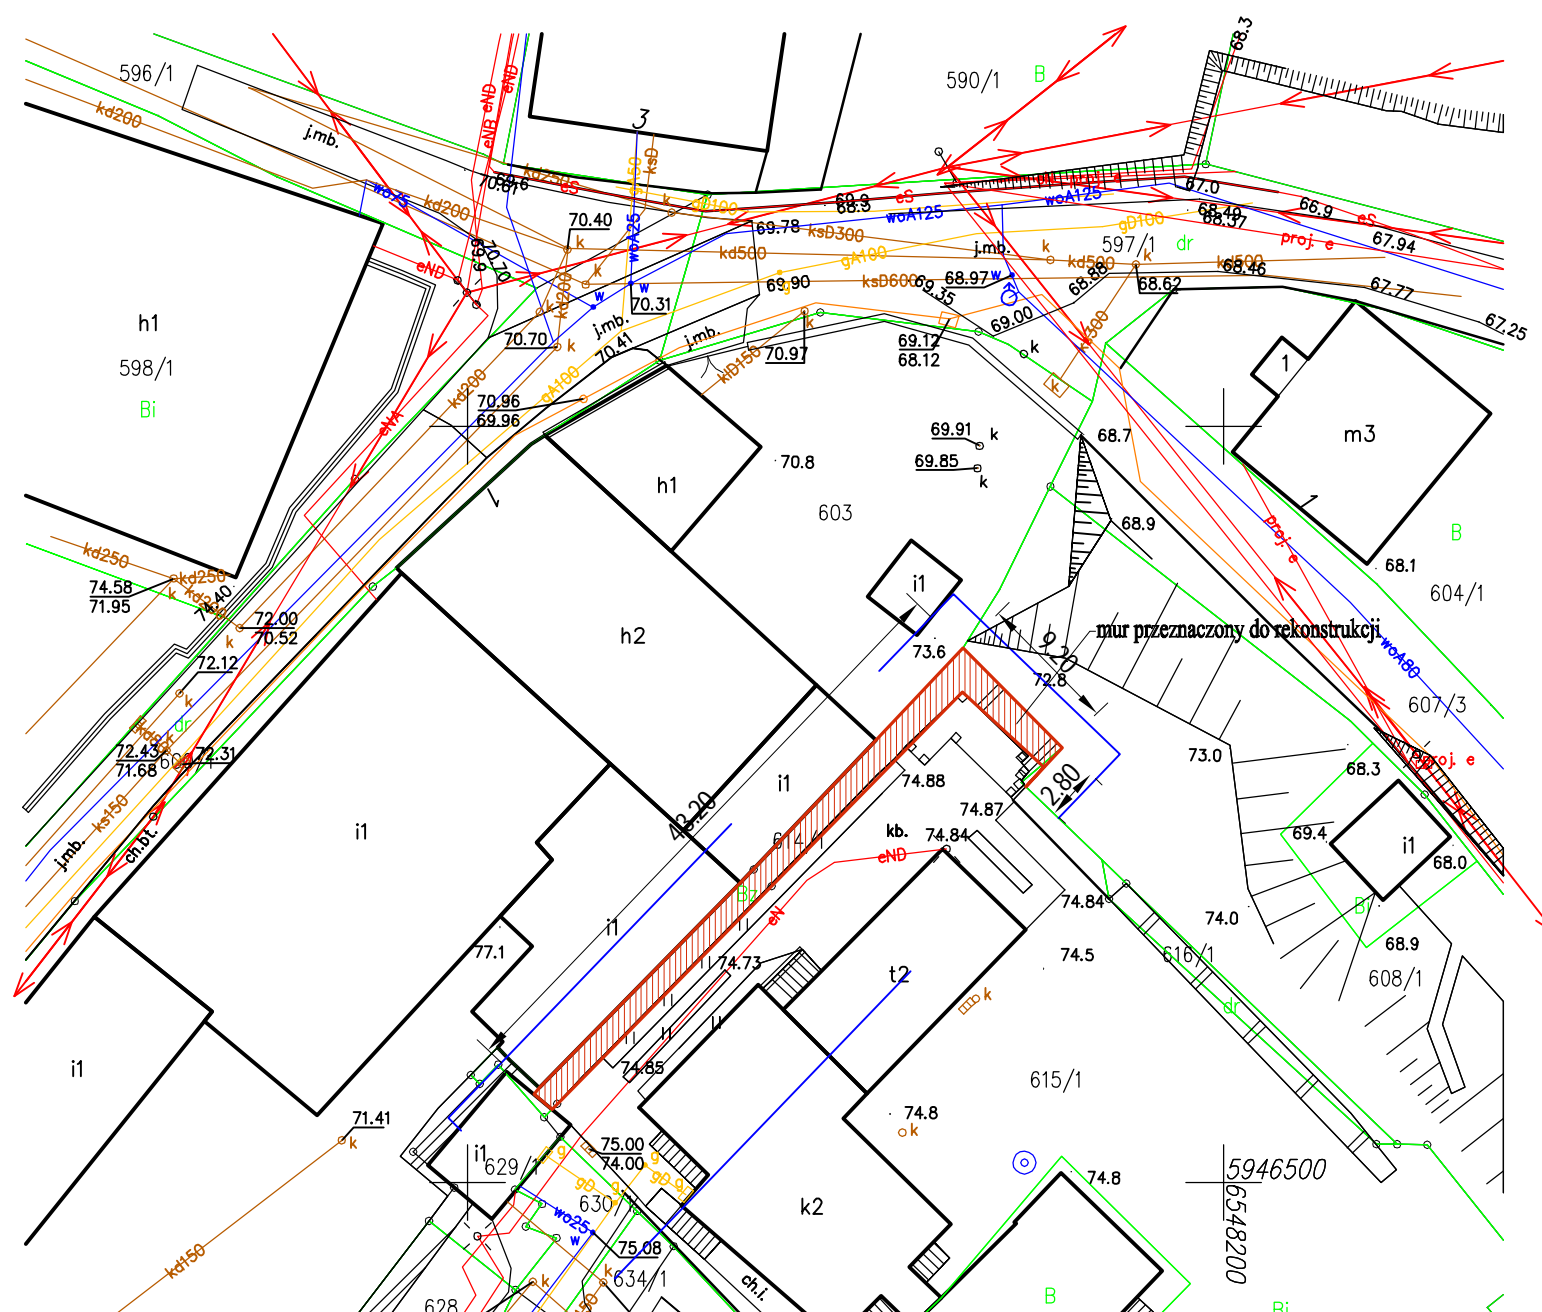


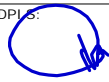



Data opracowania mapy dn.20.02.2024 r.

*Przedsiębiorstwo Geodezyjno-Projektowe
Geoprex s.c.
85-079 Bydgoszcz ul. Kościuszki 27*



I NWESTOR:		GMINA NOWE PLAC ŚW. ROCHA 5 87-170 NOWE			
I NWESTYCJA:		PRACE KONSERWATOESKIE I RESTAURATORSKIE MURÓW MIEJSKICH W NOWYM działka nr 614/1, obr. 0001, MIASTO NOWE nr ewid. 041406_4.0001.614/1			
BIURO PROJEKTOWE:		ZAKŁAD PROJEKTOWANIA I USŁUG BUDOWLANYCH "BENBUD" inż. BENEDYKT REDER ul. ks. dr WŁ. ŁĘGI 1 / 27 86-300 GRUDZIĄDZ			
NAZWA RYSUNKU		SKALA:		BRANŻA:	
PLAN SYTUACYJNY MURU		1 : 500		BUDOWLANA	
FAZA:		DATA:		NUMER RYSUNKU:	
PT		08.03.2024 r.		Ps - 01	
FUNKCJA:		INŻ. BENEDYKT REDER		PODPIS:	
PROJEKTANT		Upr. konstr.-budowlane b.o. nr UAN-IV/8346/113/TO/88			
Branża: konstrukcja		FUNKCJA:		PODPIS:	
SPRAWDZAJĄCY		MGR INŻ. HENRYK BANIECKI Upr. konstr.-budowlane b.o. nr 46Gd/75			
Branża: konstrukcja					