





Mur od strony północno - zachodniej

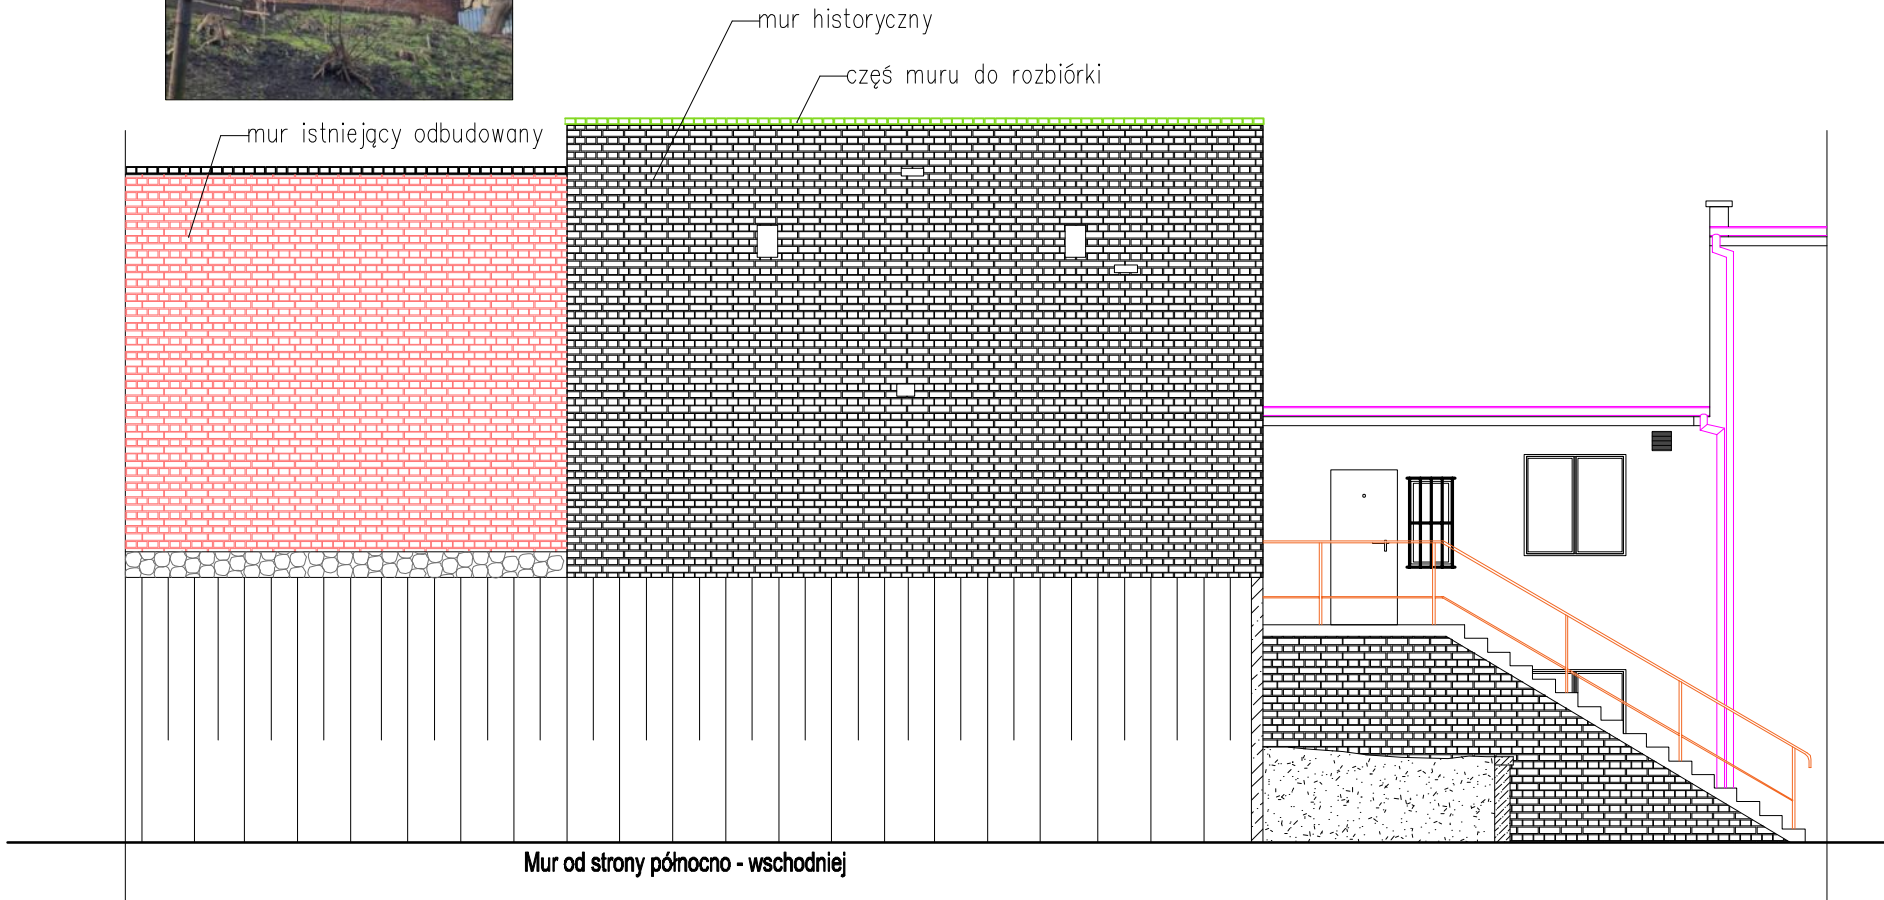

Mur od strony północno - wschodniej

I NWESTOR:		GMINA NOWE PLAC ŚW. ROCHA 5 87-170 NOWE		
I NWESTYCJA:		PRACE KONSERWATOESKIE I RESTAURATORSKIE MURÓW MIEJSKICH W NOWEM działka nr 614/1, obr. 0001, MIASTO NOWE nr ewid. 041406_4.0001.614/1		
BIURO PROJEKTOWE:		ZAKŁAD PROJEKTOWANIA I USŁUG BUDOWLANYCH "BENBUD" inż. BENEDYKT REDER ul. ks. dr WŁ. ŁĘGI 1 / 27 86-300 GRUDZIĄDZ		
NAZWA RYSUNKU		WIDOK MURU ROZBIÓRKI		SKALA: 1 : 100/150
FAZA:		PT		BRANŻA: BUDOWLANA
FUNKCJA:		PROJEKTANT		NUMER RYSUNKU: B- 03
FUNKCJA:		SPRAWDZAJĄCY		DATA: 08.03.2024 r.
FUNKCJA:		SPRAWDZAJĄCY		INŻ. BENEDYKT REDER Upr. konstr.-budowlane b.o. nr UAN-IV/8346/113/TO/88
FUNKCJA:		SPRAWDZAJĄCY		MGR INŻ. HENRYK BANIECKI Upr. konstr.-budowlane b.o. nr 46Gd/75
FUNKCJA:		SPRAWDZAJĄCY		PODPIS: 
FUNKCJA:		SPRAWDZAJĄCY		PODPIS: 