


SUW KOZLE

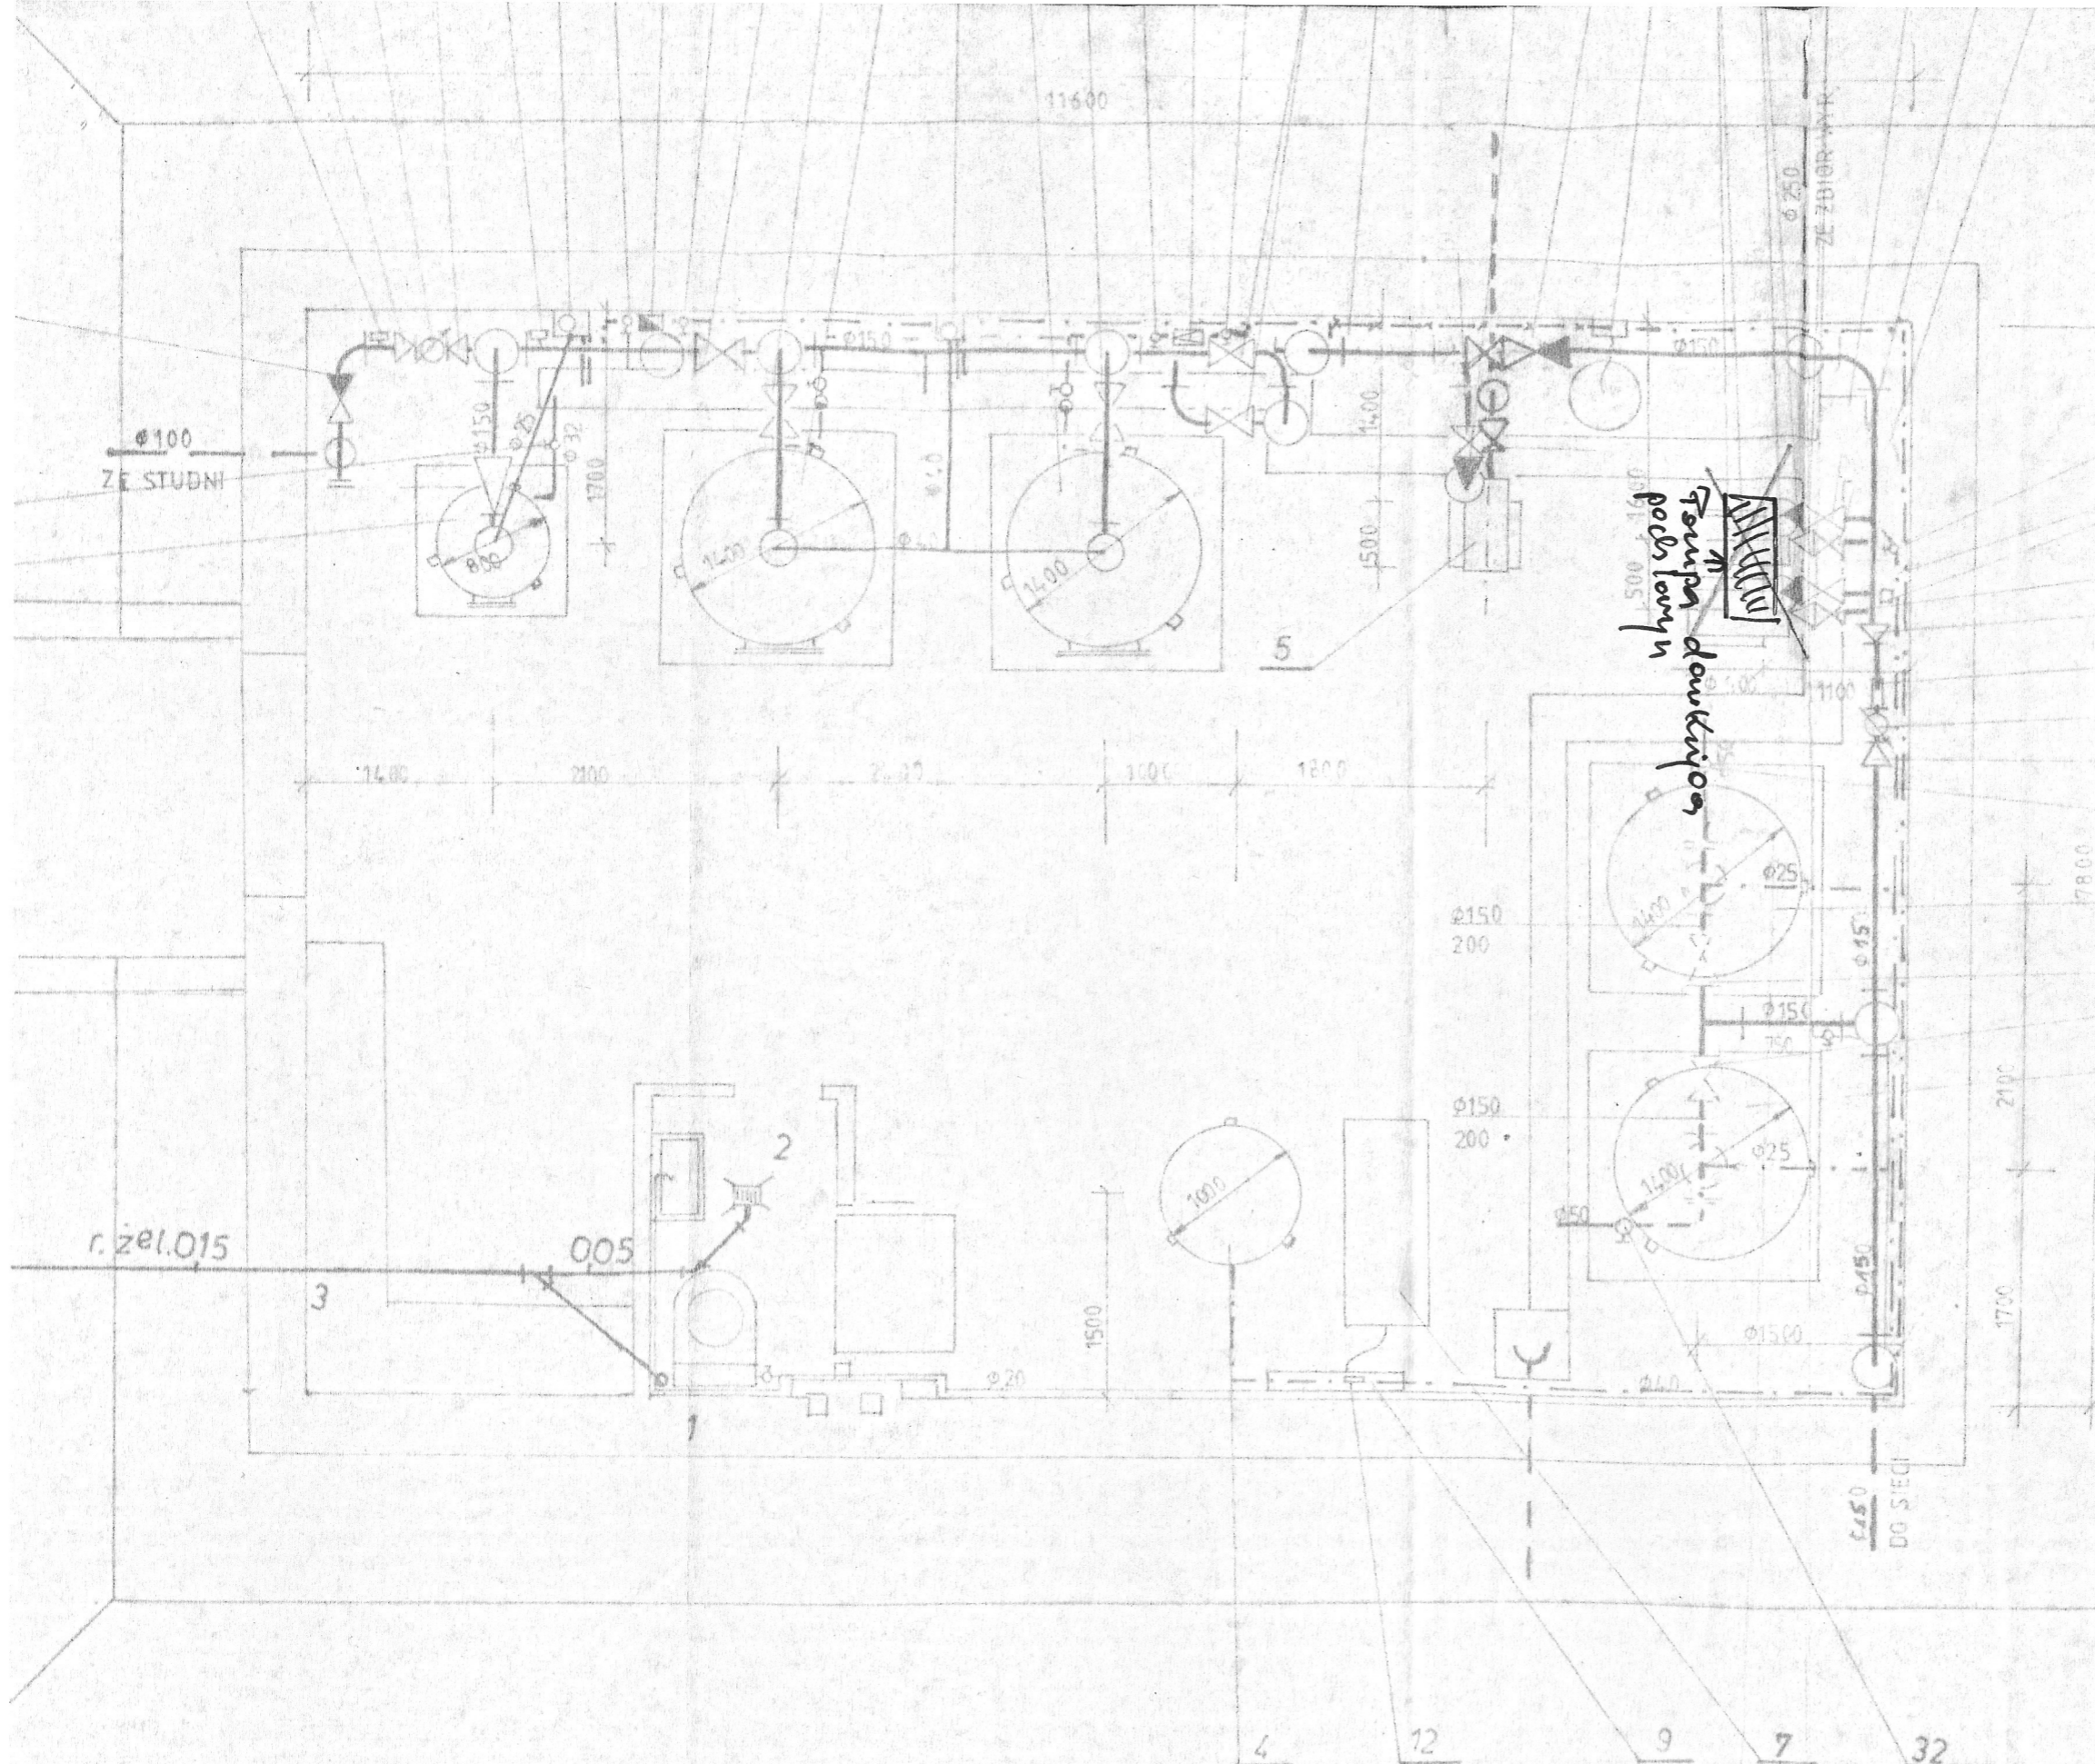

40
44
31
16
17
14
16
32
3
28
3

4 12 9 7 32

Biuro Projektów Wodnych i Sanitacji w	
PRACOWNIA PROJEKTOWA	
Przedsięwzięcie Wodociąg grupowy KO	
Zadanie	aktualizacja
Obiekt	SUW
Nazwa załącznika	Rzut SUW
Stad. dokum.	Projektant inż. J. Wesotek
SKALA 1:50	Nr spr. 54 61 89/P _w
DATA	Kierownik pracowni inż. St. Grabias