


Rzut dachu budynku SUW Drewnica

Szacunkowa łączna powierzchnia około 290m²

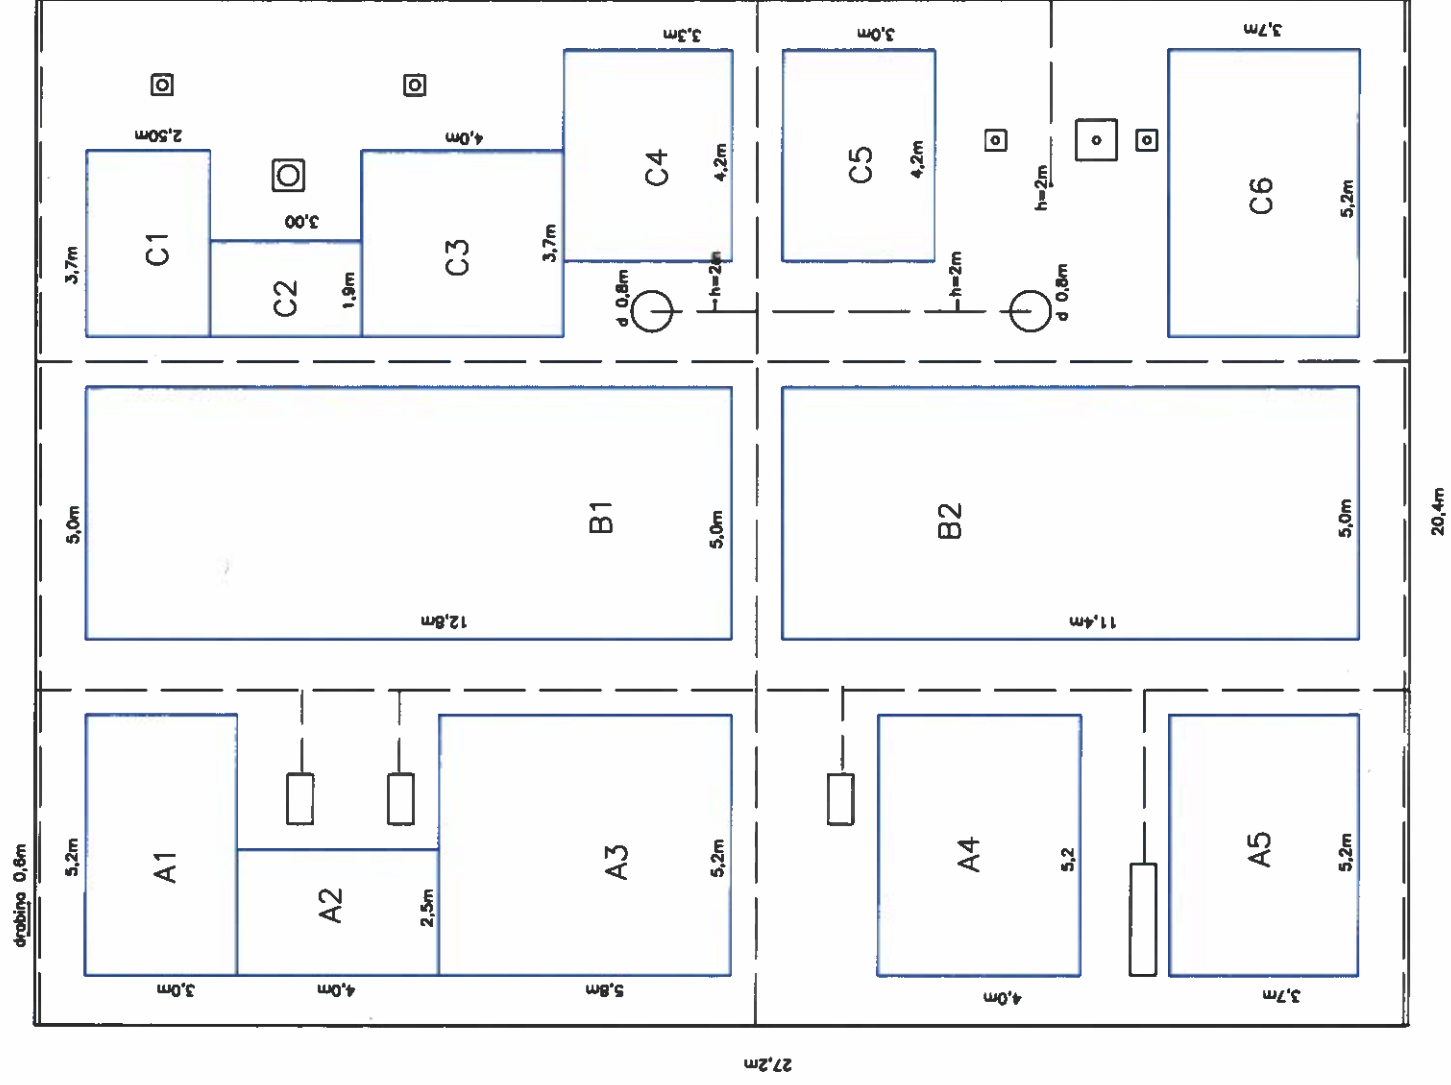

SLEGENDA

— instalacja odgromowa

h=2m anteny odgromowe H=2m

□ powierzchnia pod panele PV

A1 powierzchnia 15,5m²

A2 powierzchnia 10,0m²

A3 powierzchnia 30,1m²

A4 powierzchnia 20,7m²

A5 powierzchnia 19,1m²

B1 powierzchnia 64,0m²

B2 powierzchnia 57,0m²

C1 powierzchnia 9,2m²

C2 powierzchnia 5,7m²

C3 powierzchnia 14,0m²

C4 powierzchnia 13,9m²

C5 powierzchnia 12,6m²

C6 powierzchnia 19,2m²

Szacunkowa łączna
powierzchnia około 300m²