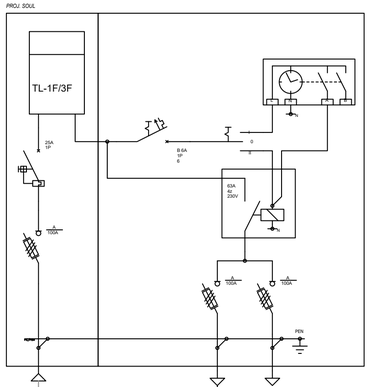

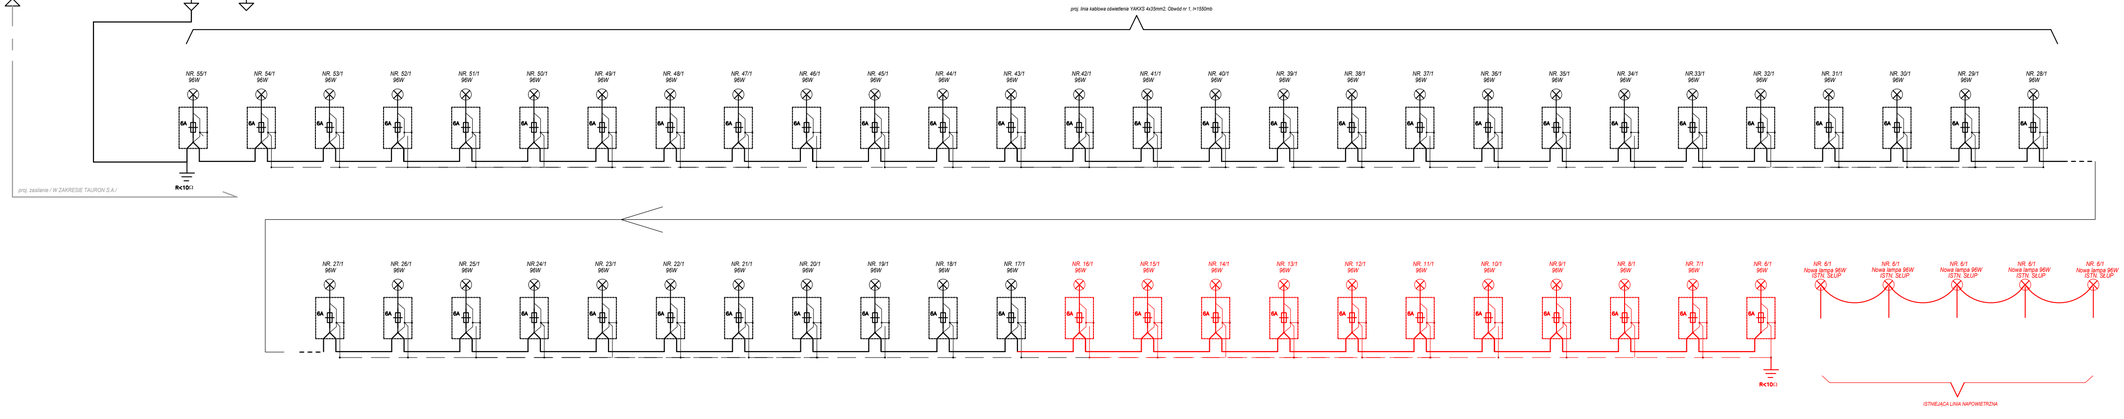

Kolorem czerwonym wskazano elementy do wykonania

data
IX 2021

skala
--

nr.
2

obiekt
Budowa oświetlenia ulicznego na odcinku od skrzyżowania z drogą gminną ul. Zagórze do Kuźnicy w Zielonkowej
Działki ewidencyjne nr 1536/4 Kaniczkowa - Zielonkowa - Lasy Magnickie) w km 0+374,00 - km 2+413,00

adres inwestycji
Działki ewidencyjne nr 121012_2], obr. ewid. Nawojowa [0004]
d.ew.nr 545/2, 426/8, 422/6, 423/2, 555/2, 338/6, 345, 334/2,

inwestor
Gmina Nawojowa
ul. Lipowska 1,
33-335 Nawojowa

stadium
Projekt budowlany

branża
instalacje elektryczne

przedmiot rysunku
SCHEMAT IDEOWY INSTALACJI OŚWIETLENIA ULICZNEGO

sprawdzający
inż. Mikołaj Gordek
UPR. Nr. UAN-I-8340/A-120/89

projektant
mgr inż. Piotr Pawlak
UPR. Nr MAP/0082/PWBE/15