


Przekrój poprzeczny na prostej odc. II

Skala 1:50

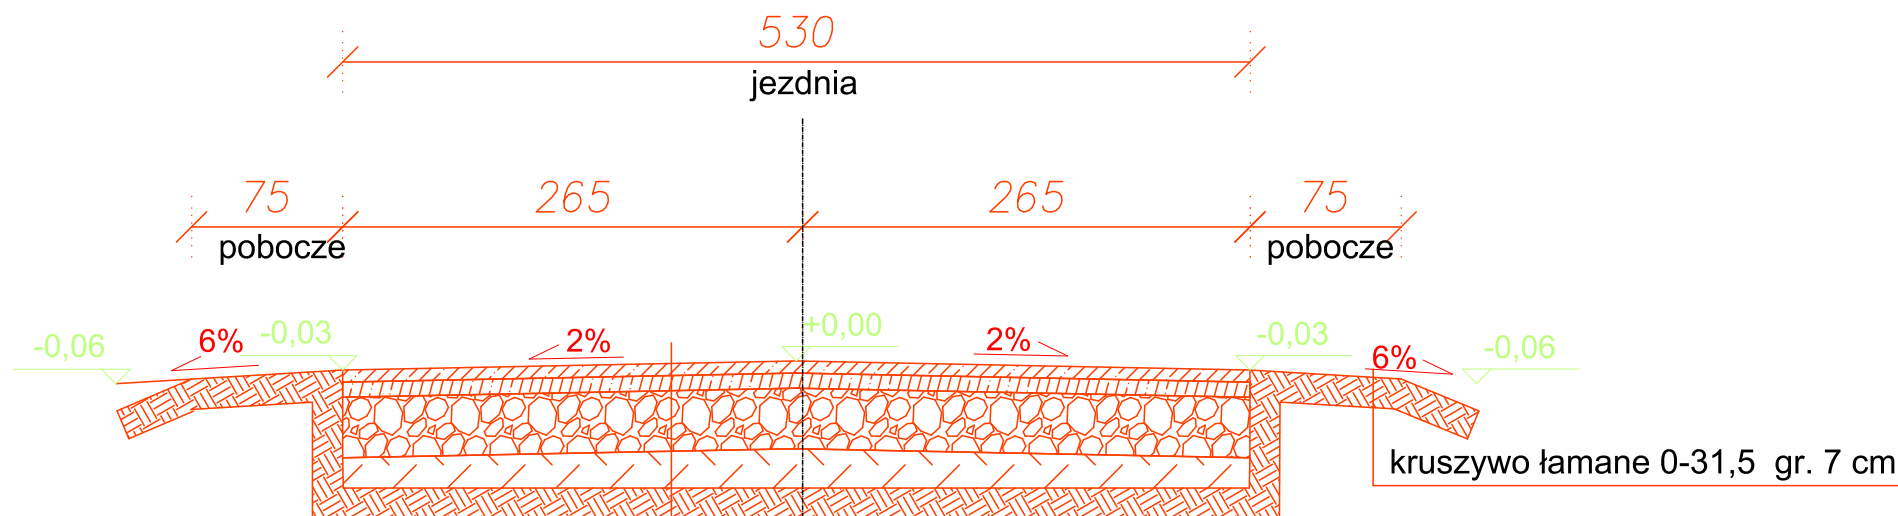

warstwa ścieralna z mieszanki mineralno-asfaltowej gr. 4 cm

warstwa wiążąca z mieszanki mineralno-asfaltowej gr. 5 cm

podbudowa z kruszywa łamanego 0-31,5 gr. 15 cm

istniejąca nawierzchnia

OBIEKT:	Przebudowa drogi gminnej nr 105227R Stare Oleszyce - Oleszyce w miejscowości Stare Oleszyce	Numer rysunku: 4.1
ADRES OBIEKTU:	Stare Oleszyce, dz. nr 2263/3, 2339	Skala rysunku: 1 : 50
NAZWA RYSUNKU:	PRZEKRÓJ POPRZECZNY NA PROSTEJ ODC. II	
INWESTOR:	Gmina Oleszyce	Data: 11.2022
ADRES INWESTORA:	ul. Rynek 1, 37-630 Oleszyce	
IMIĘ I NAZWISKO:	BRANŻA	PODPIS
mgr inż. Wojciech Ważny	drogowa	