


- Legenda
- Nieprzekraczalna linia zabudowy
 - Linie rozgraniczające tereny o różnym przeznaczeniu w planie zagospodarowania przestrzennego
 - Siatka OS - obszarow[archeologicznej]
 - Tereny zabudowy mieszkaniowo-zagrodowej
 - Tereny upraw rolnych
 - Drogi dojazdowe
 - Droga zbiorcza

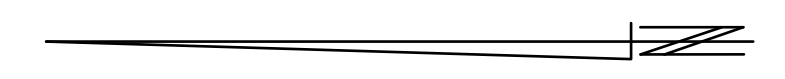

MAPA DO CELÓW PROJEKTOWYCH
 Wieś: Wilkowiecko, Ulica: Polna (240605_2)
 Jednostka ewidencyjna: Opatów (0006)
 Obręb ewidencyjny: Wilkowiecko (0006)
 Działka nr 1170/2
 Mapa zasadnicza: 6.145.28.19.3.2, 6.145.28.24.1.2, 6.145.28.24.3.2

Układ wysokości: PL-KRON86-NH
 Skala 1 : 500

ODCINEK 1

Granice działek wykreślone kolorem zielonym.
 Mapa wykonana na podstawie numerycznej mapy zasadniczej, uzupełniona pomiarem w dniu 14.07.2021r. w ramach zgłoszenia pracy geodezyjnej GKK.6640.1739.2021
 Mapa spełnia wymogi rozporządzenia Ministra Rolnictwa z dn.18.03.2020r. w zakresie przepisów paragrafu 3f ustęp 1, w odniesieniu do granic działki nr 1170/2.
 Niezależności gruntowych nie sprawdzano.
 Linie rozgraniczające i oznaczenia planistyczne wniesiono na podstawie wypisu i wyrys z miejscowego planu zagospodarowania przestrzennego gminy Opatów.
 Nie wyklucza się istnienia w terenie innych nie wykazanych na niniejszej mapie urządzeń podziemnych, które nie były zgłoszone do inwentaryzacji, lub o których brak jest informacji w instytucjach branżowych.

Sporządził dn. 20.07.2021 r. RVb

