ABC CEZARY ROGAL ARCHITEKCI

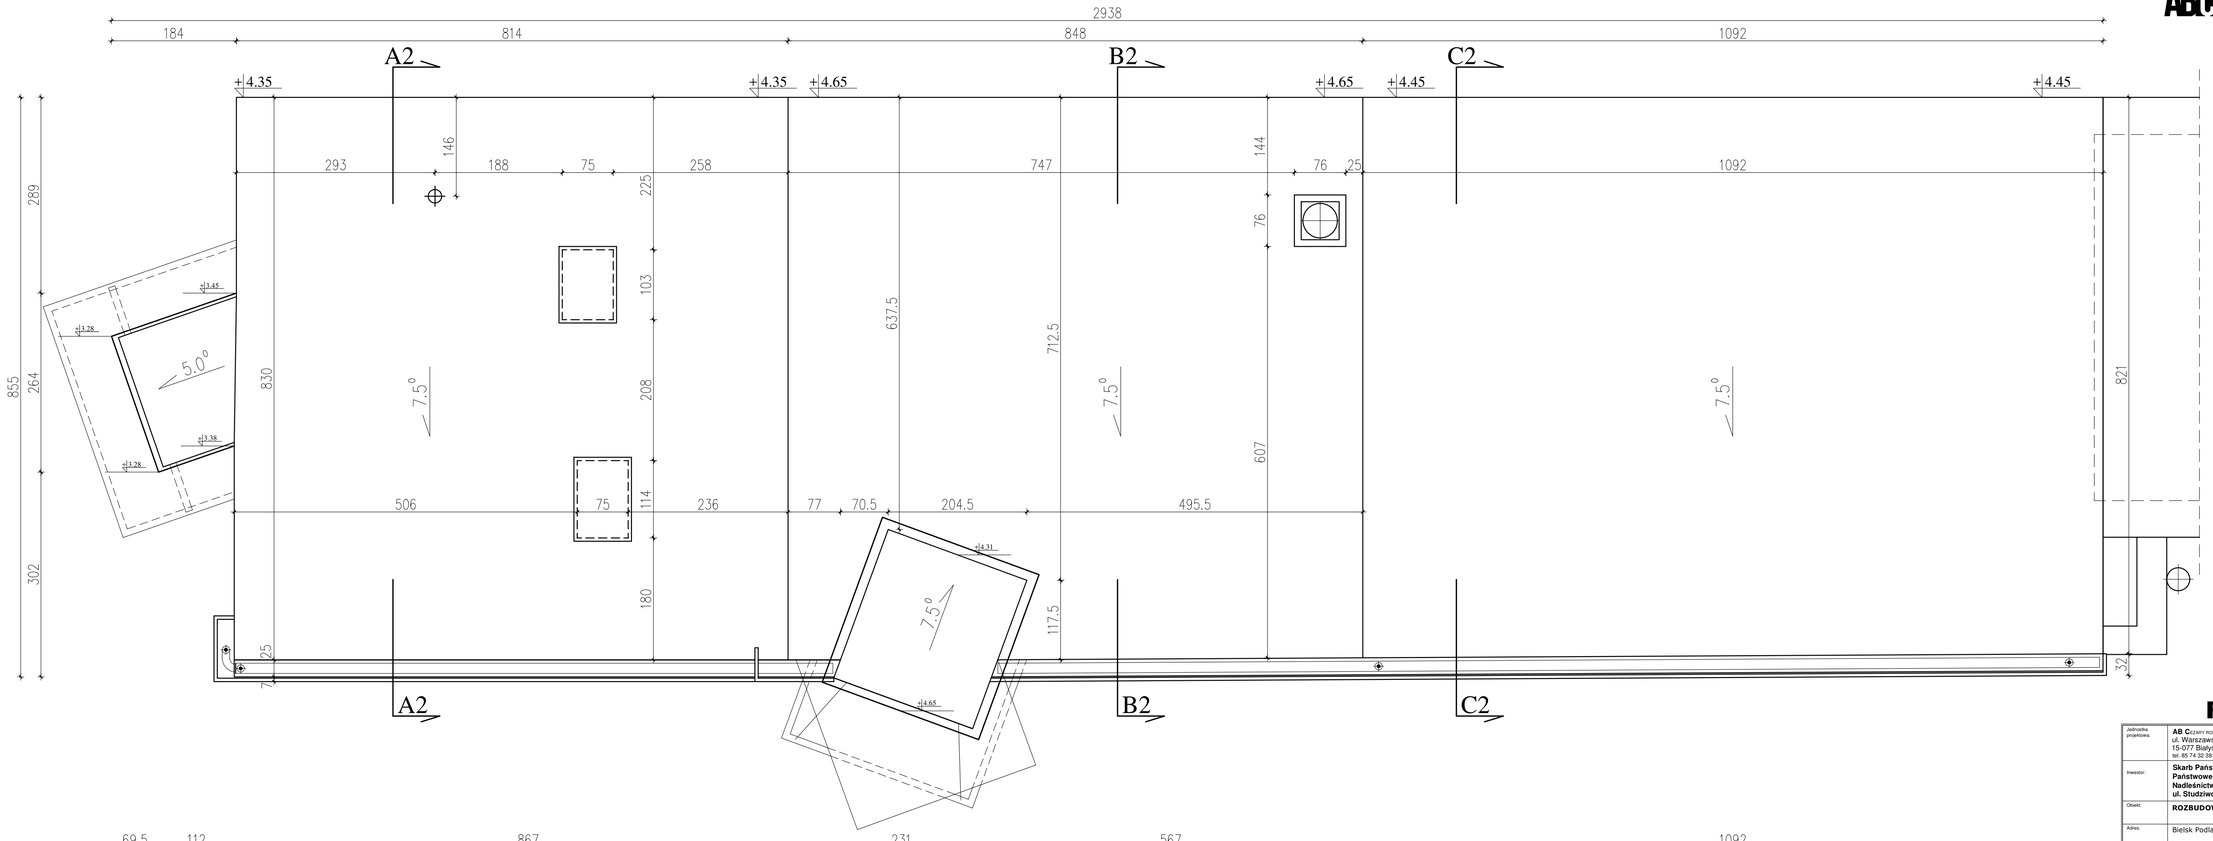

RZUT DACHU

Jednostka projektowa:	AB CEZARY ROGAL ARCHITEKCI ul. Warszawska 36 15-077 Białystok tel. 85 74 32 381		
Inwestor:	Skarb Państwa Państwowe Gospodarstwo Leśne Lasy Państwowe Nadleśnictwo Bielsk w Bielsku Podlaskim ul. Studziwodzka 39, 17-100 Bielsk Podlaski		
Obiekt:	ROZBUDOWA SIEDZIBY NADLEŚNICTWA W BIELSKU PODLASKIM		
Adres:	Bielsk Podlaski, ul. Studziwodzka 39		
Tytuł rysunku:	INWENTARYZACJA ARCHITEKTONICZNA	Data: 09.01.2020	Nr rysunku: A08
Faza projektu:	KONCEPCJA ARCHITEKTONICZNA	Arkusz	Skala: 1:50
		Nr uprawnień	Podpis
PROJEKTANCI	mgr inż. arch. Cezary Rogal — architektura	BŁ.31/01	