




PRZEKRÓJ POPRZECZNY – MOSTEK

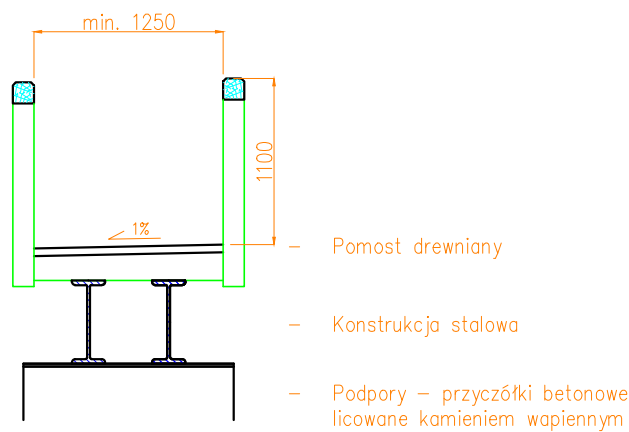

SCHEMAT PRZEKROJU PODŁUŻNEGO

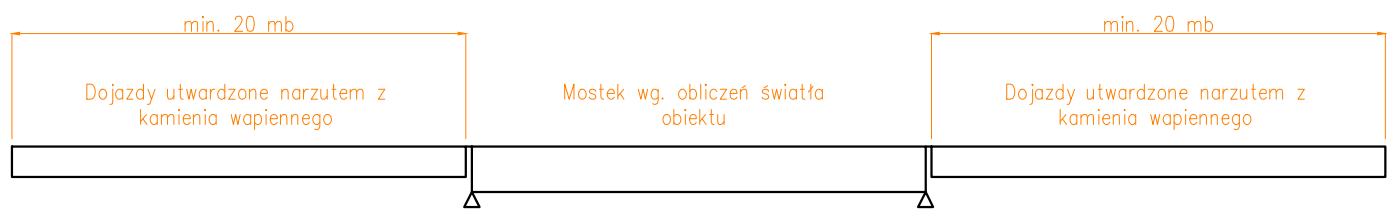

SCHEMAT PODPÓR  
tablic, rzeźb, wiat

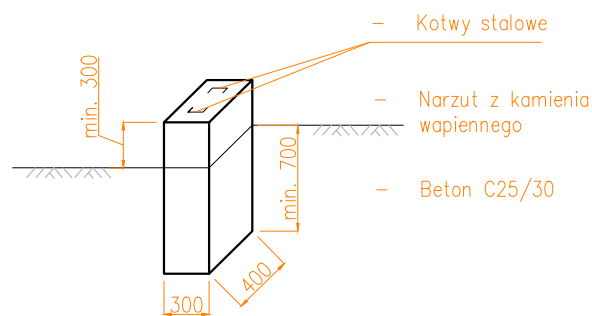

Obiekt	Zaprojektowanie i wykonanie budowy : Ścieżka dydaktyczna "Góra Brusno" w Leśnictwie Polanka, oddz. 47, 66,67,68,69,70		
Adres Obiektu	Leśnictwo Polanka , oddział 47,66,67,68,69,70. dz. ewid nr 179, 187,186,185,184,183, obręb ewidencyjny Stare Brusno		Skala: 1:50
Treść Rysunku	Szczegół		Faza: zał. PFU
Inwestor	Nadleśnictwo Lubaczów		Data: 04.2024
Adres Inwestora	ul. Słowackiego 20, 37-600 Lubaczów		Nr rys. 3
Projektował:			
Imię i Nazwisko	Specjalność	Nr uprawnień	Podpis
Feliks Sopel	Konstrukcyjno - bud.	UAN-III/7342/39/98	