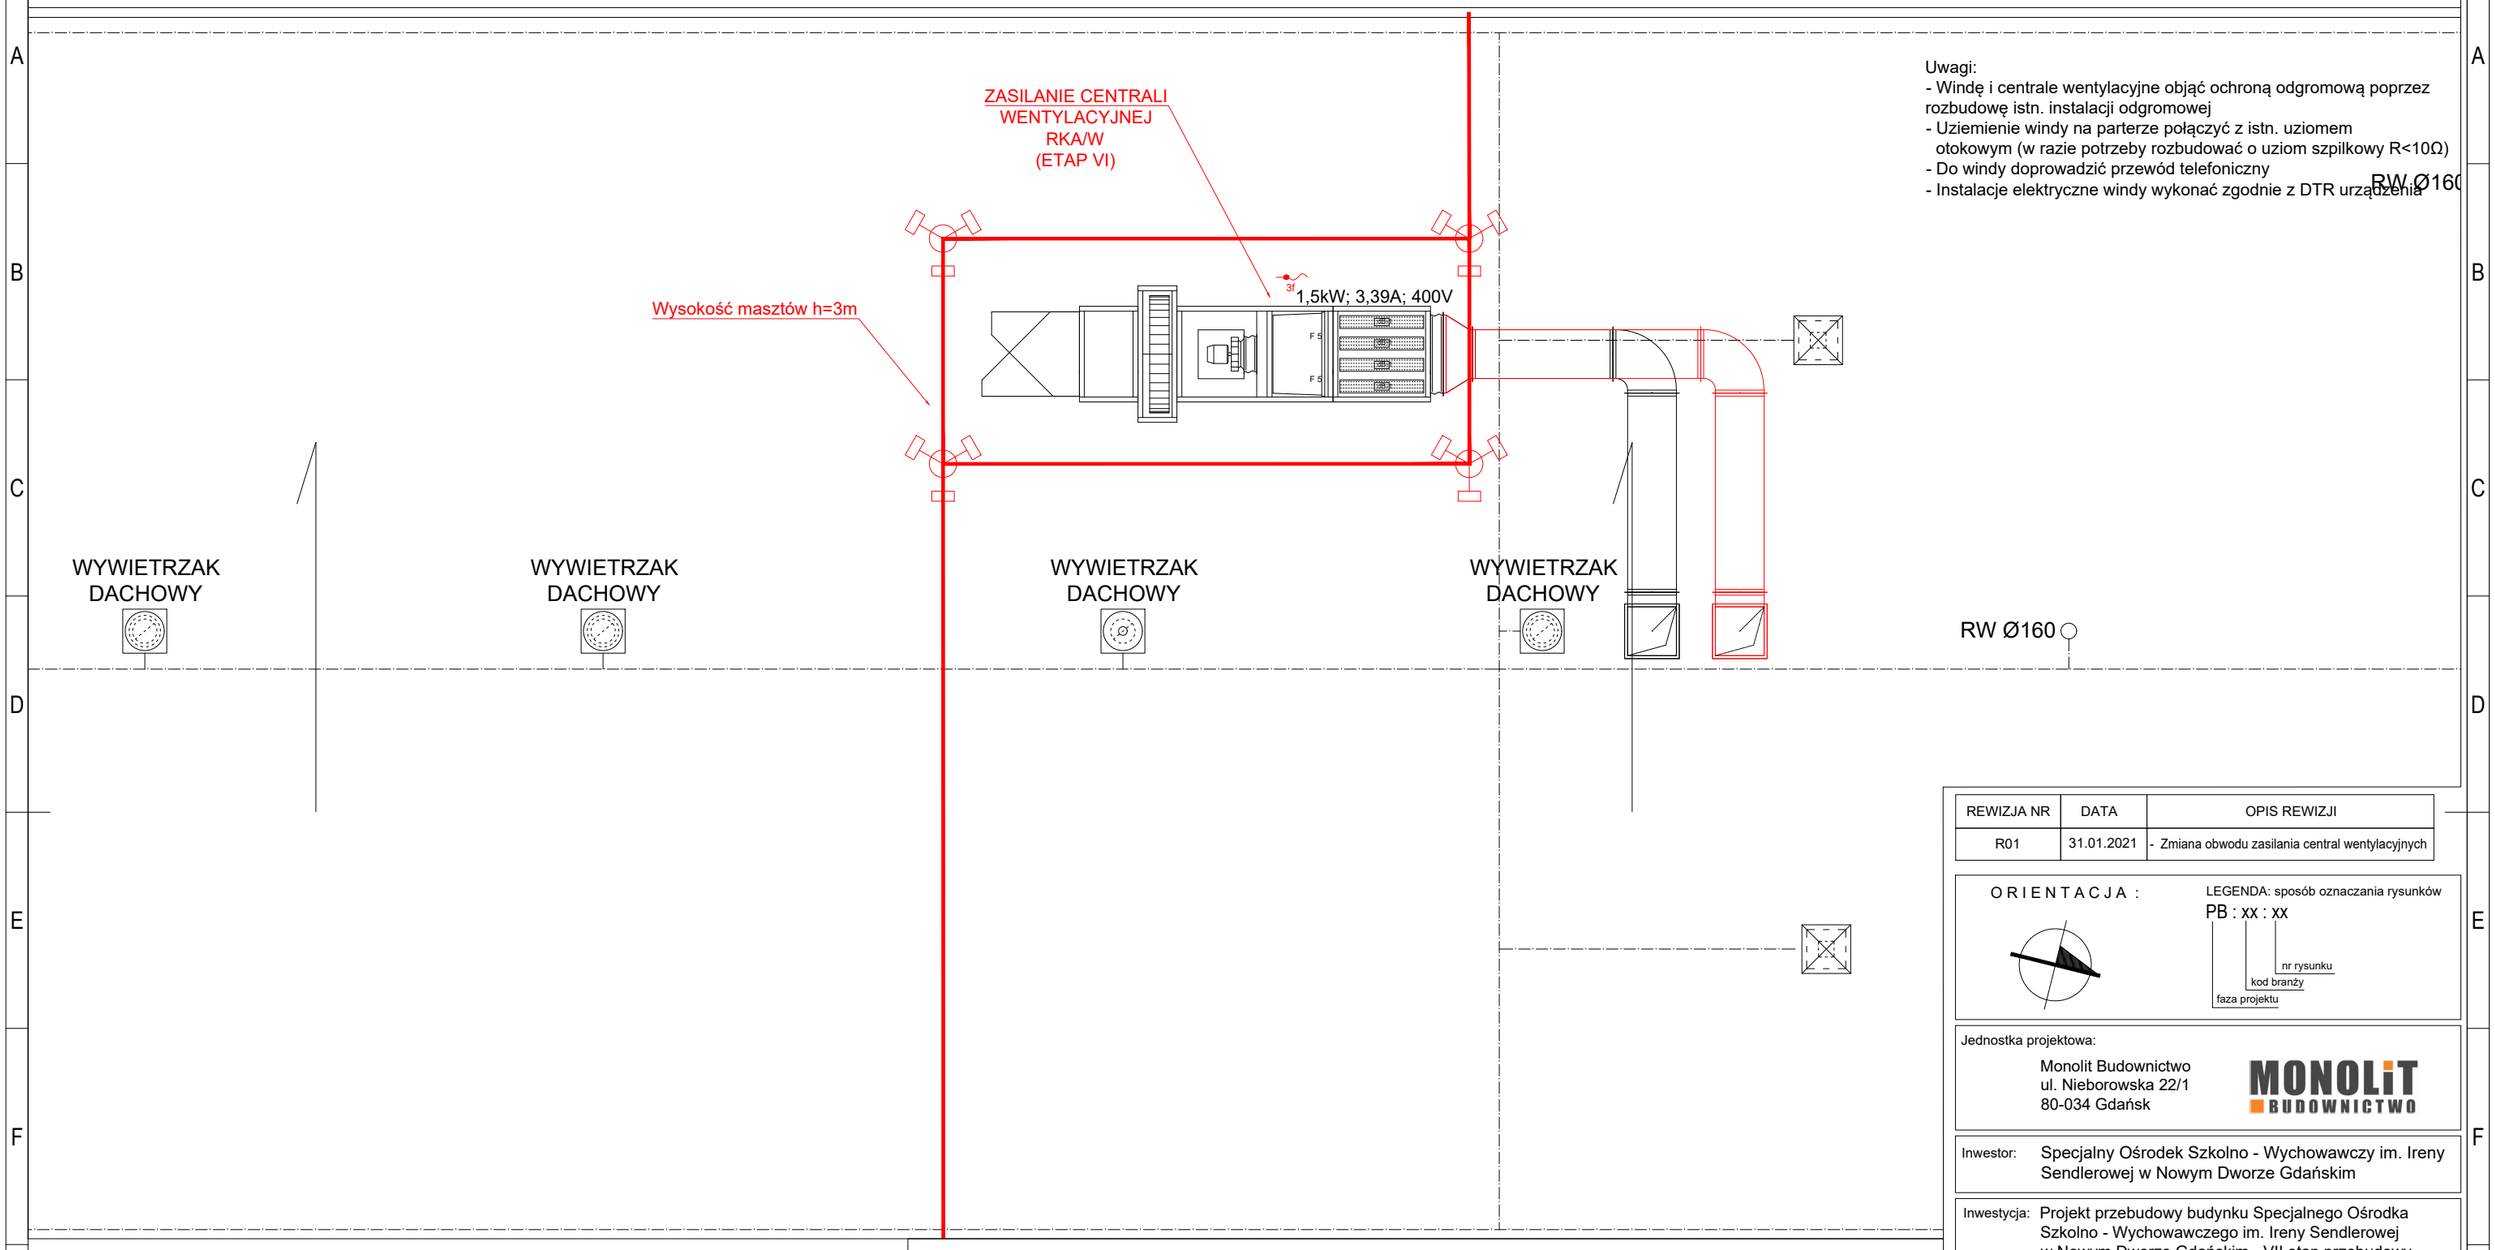

Uwagi:
- Windę i centrale wentylacyjne objąć ochroną odgromową poprzez rozbudowę istn. instalacji odgromowej
- Uziemienie windy na parterze połączyć z istn. uziomem otokowym (w razie potrzeby rozbudować o uziom szpilkowy R<10Ω)
- Do windy doprowadzić przewód telefoniczny
- Instalacje elektryczne windy wykonać zgodnie z DTR urządzenia

Orientacja

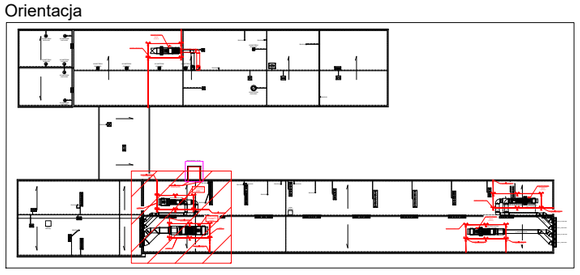

SZCZEGÓŁ INSTALACJI ODGROMOWEJ:

Ochrona urządzeń wentylacyjnych na dachu

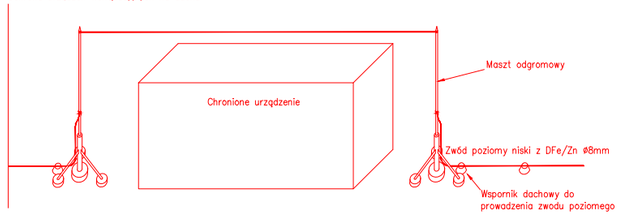

REWIZJA NR	DATA	OPIS REWIZJI
R01	31.01.2021	- Zmiana obwodu zasilania central wentylacyjnych

ORIENTACJA :

LEGENDA: sposób oznaczania rysunków
PB : xx : xx
faza projektu
kod branży
nr rysunku

Jednostka projektowa:

Monolit Budownictwo
ul. Nieborowska 22/1
80-034 Gdańsk

MONOLIT BUDOWNICTWO

Inwestor: Specjalny Ośrodek Szkolno - Wychowawczy im. Ireny Sendlerowej w Nowym Dworze Gdańskim

Inwestycja: Projekt przebudowy budynku Specjalnego Ośrodka Szkolno - Wychowawczego im. Ireny Sendlerowej w Nowym Dworze Gdańskim - VII etap przebudowy

Adres: ul. Warszawska 52, 82-100 Nowy Dwór Gd., działki nr 123/1; 123/2; 123/3, obręb: 4.0004, jednostka ewidencyjna: Nowy Dwór Gdański

Przedmiot: Instalacje elektryczne dach ETAP VI

Spec.:	Faza:
Elektryczna	Projekt Budowlano - Wykonawczy

Konstrukcja: / Projektował:		Nr uprawnień:	Podpis:
	mgr inż. Leszek Konkol	POM/0008/POOE/13	

Data edycji nr 3:	Skala:	Numer rysunku:	Nr strony:
09/2022	1:100	PW : E : 33	

Rozpowszechnianie niniejszego opracowania, jak też jego fragmentów, w tym koncepcji, wykonanych rysunków, a ponadto umieszczanie w systemach danych - za wyjątkiem właściwych organów administracji przekazywanie w jakiejkolwiek formie, w tym elektronicznej, mechanicznej, fotokopii, reprodukcji, przedruku oraz dokonywanie zmian bez zgody autora jest zabronione i podlega odpowiedzialności karnej z mocy art.116,117,118 ustawy z dnia 14 lutego 1994 r. o prawie autorskim i prawach pokrewnych.
(DZ.U. NR. 24 POZ.83 Z 1994 R.)