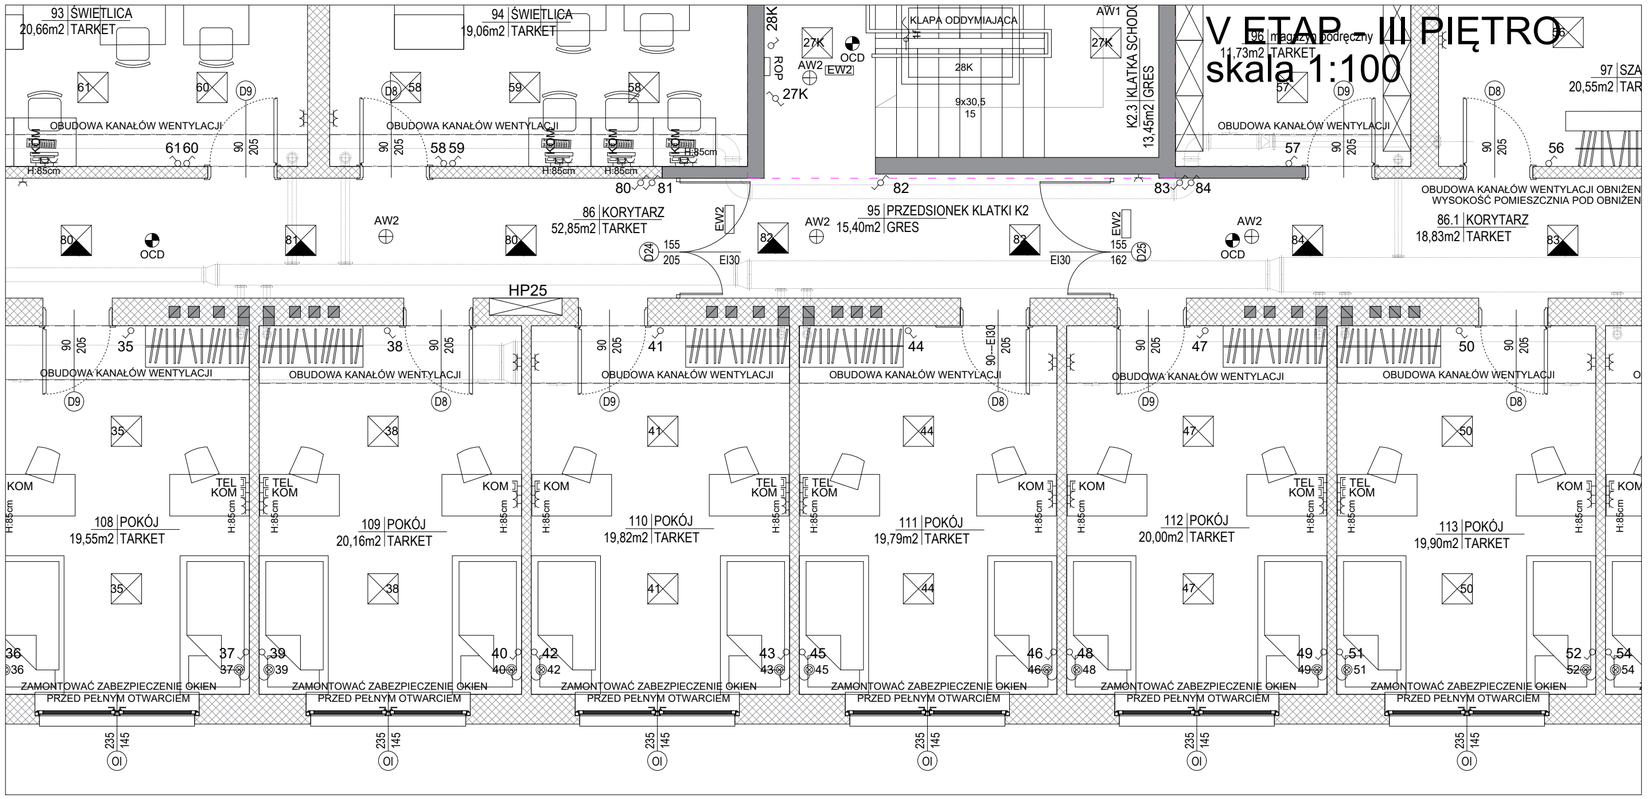

V ETAP - III PIĘTRO
skala 1:100

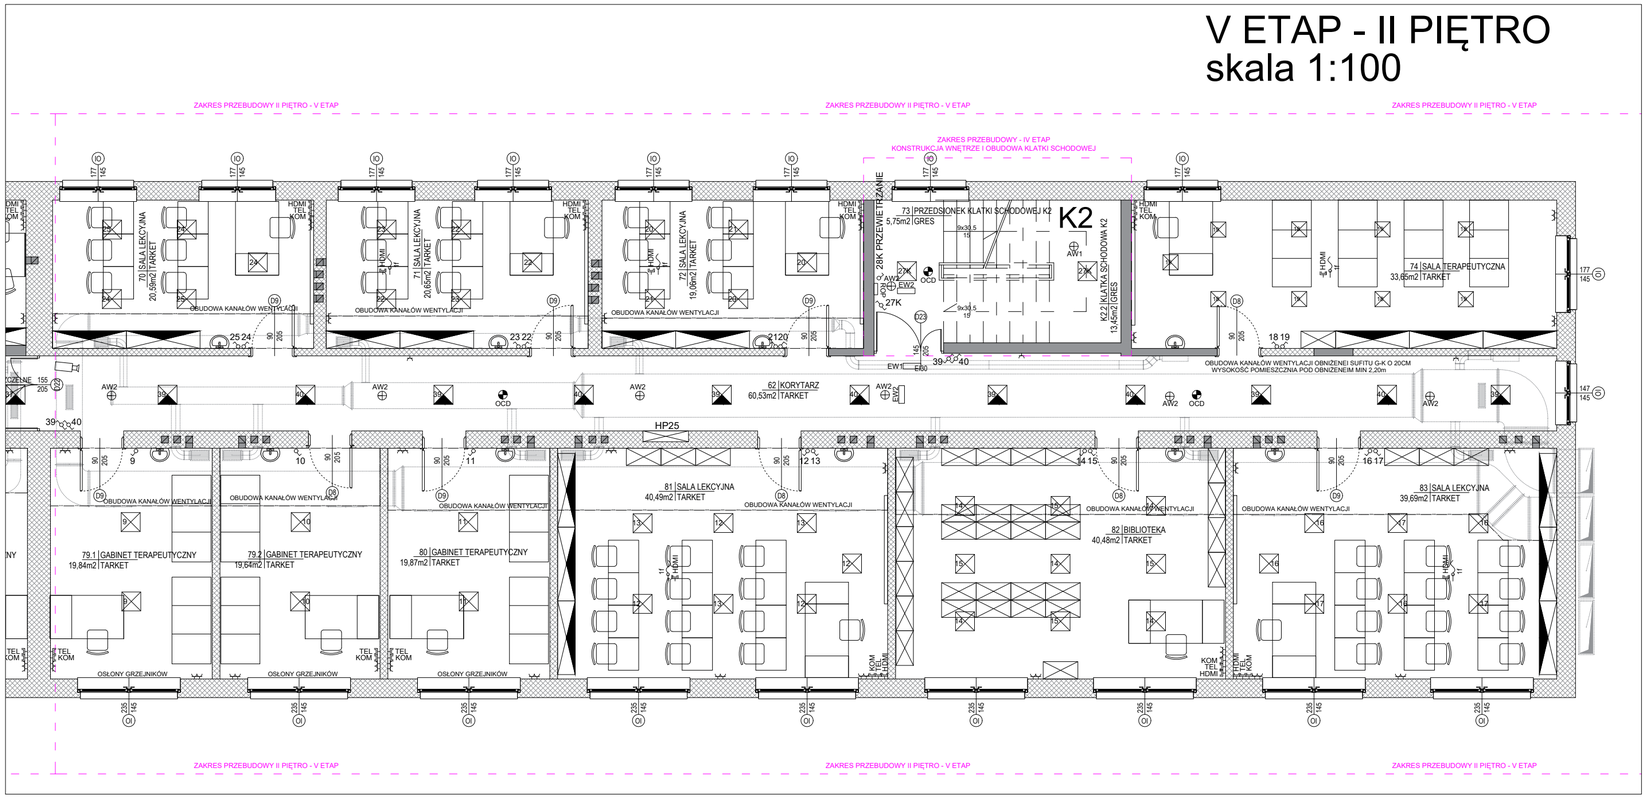

V ETAP - II PIĘTRO
skala 1:100

LEGENDA :

- ŚCIANY ISTNIEJĄCE
- ŚCIANY NOWOPROJEKTOWANE
- OPRAWA NATYNKOWA LED - PLAFON
- OPRAWA LED WPUSZCZANA W SUFIT G-K
- OPRAWA IP NATYNKOWA
- OPRAWA IP WPUSZCZANA W SUFIT G-K
- ZABUDOWY STAŁE - SZAFY PRZESUWNE

ORIENTACJA :

LEGENDA: sposób oznaczania rysunków
PB : xx : xx
- nr rysunku
- kod branży
- faza projektu

Jednostka projektowa:
Monolit Budownictwo
ul. Ogrodowa 6
80-180 Jankowo Gdańskie

MONOLIT BUDOWNICTWO

Inwestor: Specjalny Ośrodek Szkolno - Wychowawczy im. Ireny Sendlerowej w Nowym Dworze Gdańskim

Inwestycja: Projekt przebudowy i rozbudowy budynku Specjalnego Ośrodka Szkolno - Wychowawczego im. Ireny Sendlerowej w Nowym Dworze Gdańskim - I etap przebudowy

Adres: ul. Warszawska 52, 82-100 Nowy Dwór Gd., działki nr 123/1; 123/2; 123/3, obręb: 4.0004, jednostka ewidencyjna: Nowy Dwór Gdański

Przedmiot: RZUT II PIĘTRA I III PIĘTRA - **ETAP V**

Spec.:	Architektura	Faza:	Projekt Budowlano - Wykonawczy

		Nr uprawnień:	Podpis:
Konstrukcja:			
Opracował:	inż. Damian Kowalski		
Projektowała:	mgr inż. arch. Maria Landowska	upr. 6142/Gd/94	
Sprawdziła:	mgr inż. arch. Alina Putkamer- Jabłecka	upr. 6149/Gd/94	

Data opracowania: 12/2015	Skala:	Numer rysunku:	Nr strony:
Data trzeciej edycji: 09/2022	1:100	PW : A : 10	

Rozpowszechnianie niniejszego opracowania, jak też jego fragmentów, w tym koncepcji, wykonanych rysunków, a ponadto umieszczanie w systemach danych - za wyjątkiem właściwych organów administracji przekazywanie w jakiejkolwiek formie, w tym elektronicznej, mechanicznej, fotokopii, reprodukcji, przedruku oraz dokonywanie zmian bez zgody autora jest zabronione i podlega odpowiedzialności karnej z mocy art.116,117,118 ustawy z dnia 14 lutego 1994 r. o prawie autorskim i prawach pokrewnych. (DZ.U. NR. 24 POZ.83 Z 1994 R.)