


PRZEKRÓJ A – A SKALA 1:100

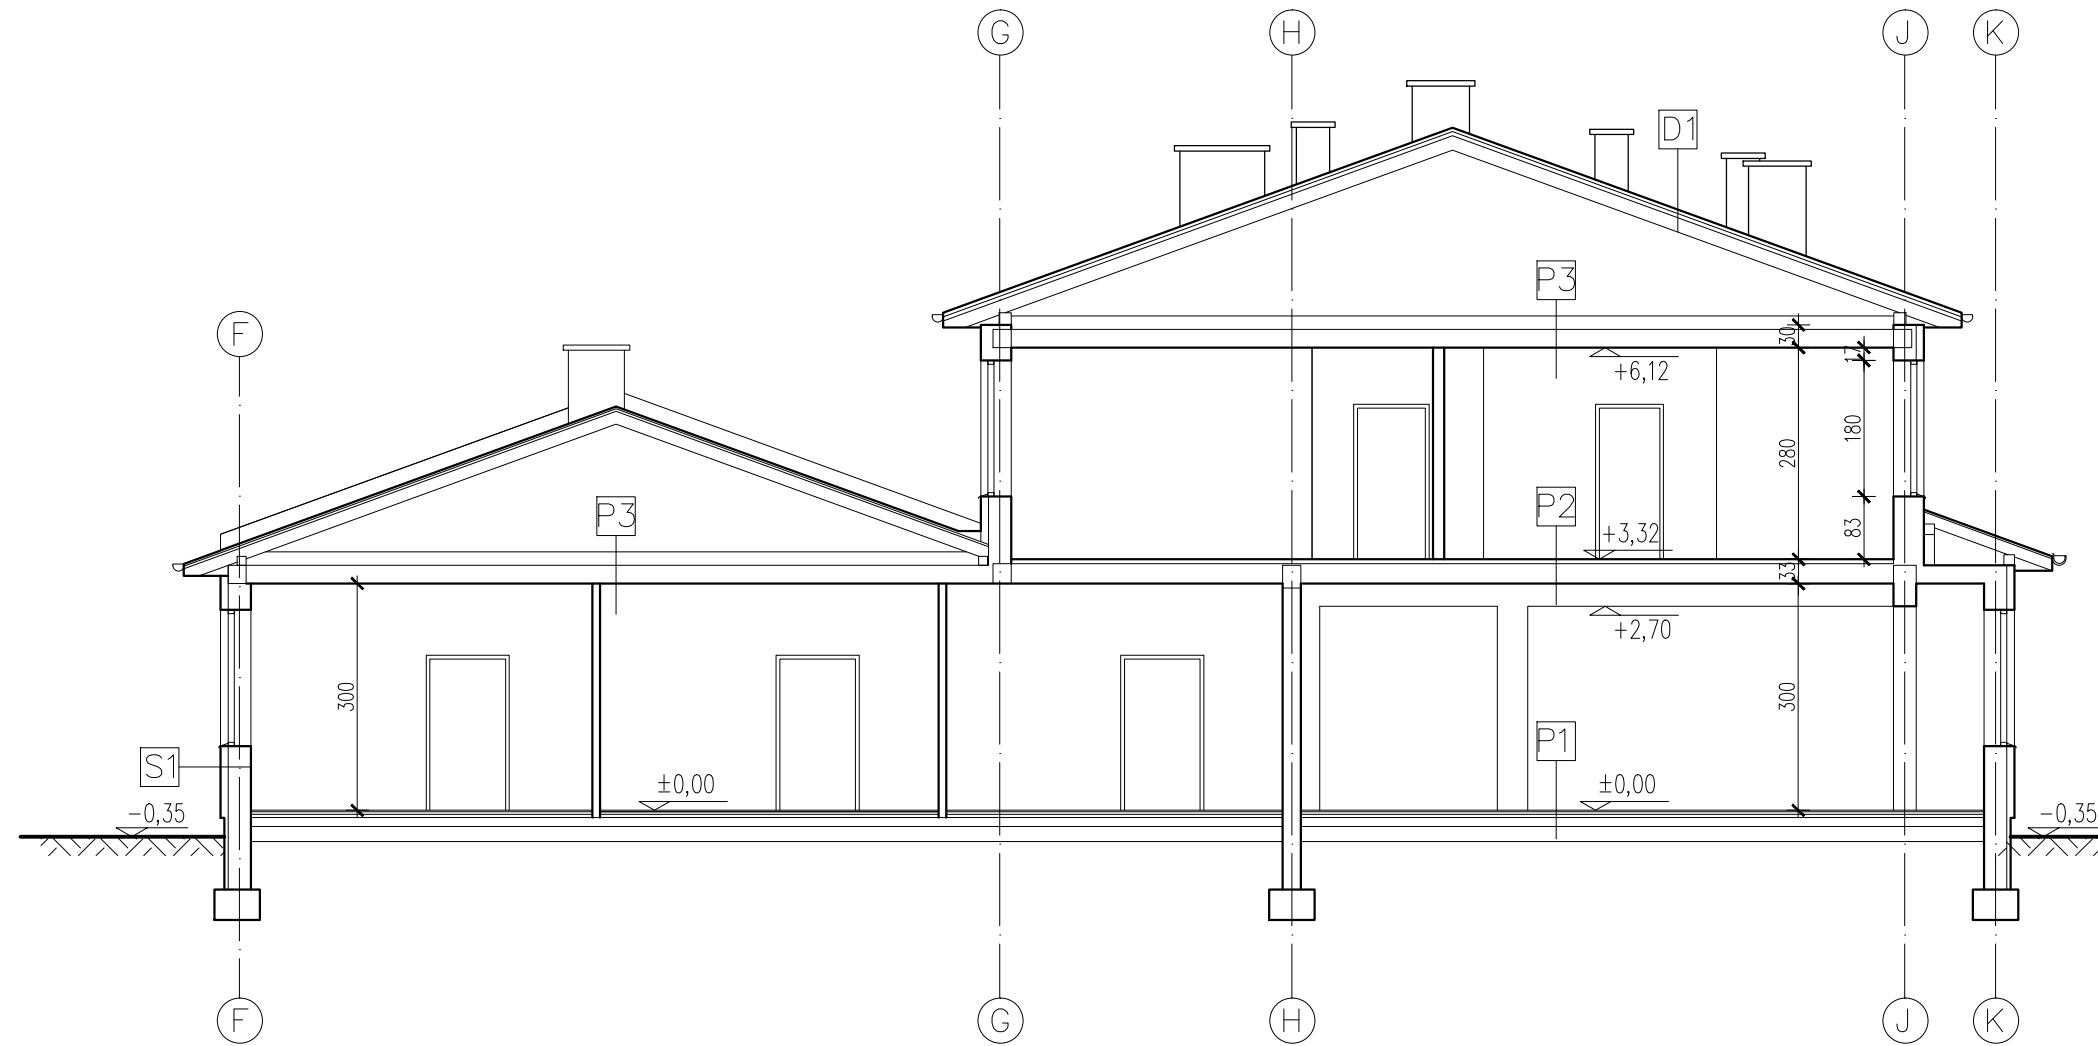

D1	blacha dachówkowa na łątach folia dachowa krokwie
----	---

P3	gładź cementowa 1x papa wełna mineralna twarda strop Teriva I
----	--

P2	posadzka gładź cementowa 1x papa płyta pilśniowa miękka 12.5mm strop Teriva
----	---

P1	posadzka gładź cementowa styropian 4cm 1x papa beton 12cm piasek ubity warstwami 15–20 cm grunt
----	---

S1	tynk cementowo-wapinny styropian 8 cm gazobeton 30 cm tynk cementowo-wapinny
----	---

Inwestor: Powiat Głogowski, ul. Sikorskiego 21, 67–200 Głogów Dom Pomocy Społecznej Magnolia		Branża architektoniczna	
Nazwa inwestycji: Przebudowa, remont i termomodernizacja budynków Domu Pomocy Społecznej „Magnolia” w Głogowie		Faza: inventaryzacja	
Adres inwestycji: Dom Pomocy Społecznej „Magnolia” Filia DPS „Magnolia” – Dom Pomocy Społecznej dla Dzieci i Młodzieży Niepełnosprawnych Intellektualnie w Głogowie przy ul. Norwida 3, 67–210 Głogów dz. nr: 76, 77; jedn. ewi.: 020301_1 obrob. ewid.: HUNIK; Id. dz.: 020301_1.0006.76, 020301_1.0006.77		Data: 24.03.2023	
Wykonawca: Biuro Projektów Analiz i Audytów Sp. z o. o. ul. Zemborzycza 53 20–445 Lublin			
Funkcja	Imię i Nazwisko	Uprawnienia	Podpis
Projektant	mgr inż. arch. Marek Naja	54/LOIA/09 spec.architektoniczna	
Projektant	mgr inż. arch. Katarzyna Genca	204/LBOKK/2017 spec.architektoniczna	
Asystent projektanta	Łukasz Łepecki		
Nazwa rysunku	Przekrój A – A	Skala 1:100	Nr rysunku 105