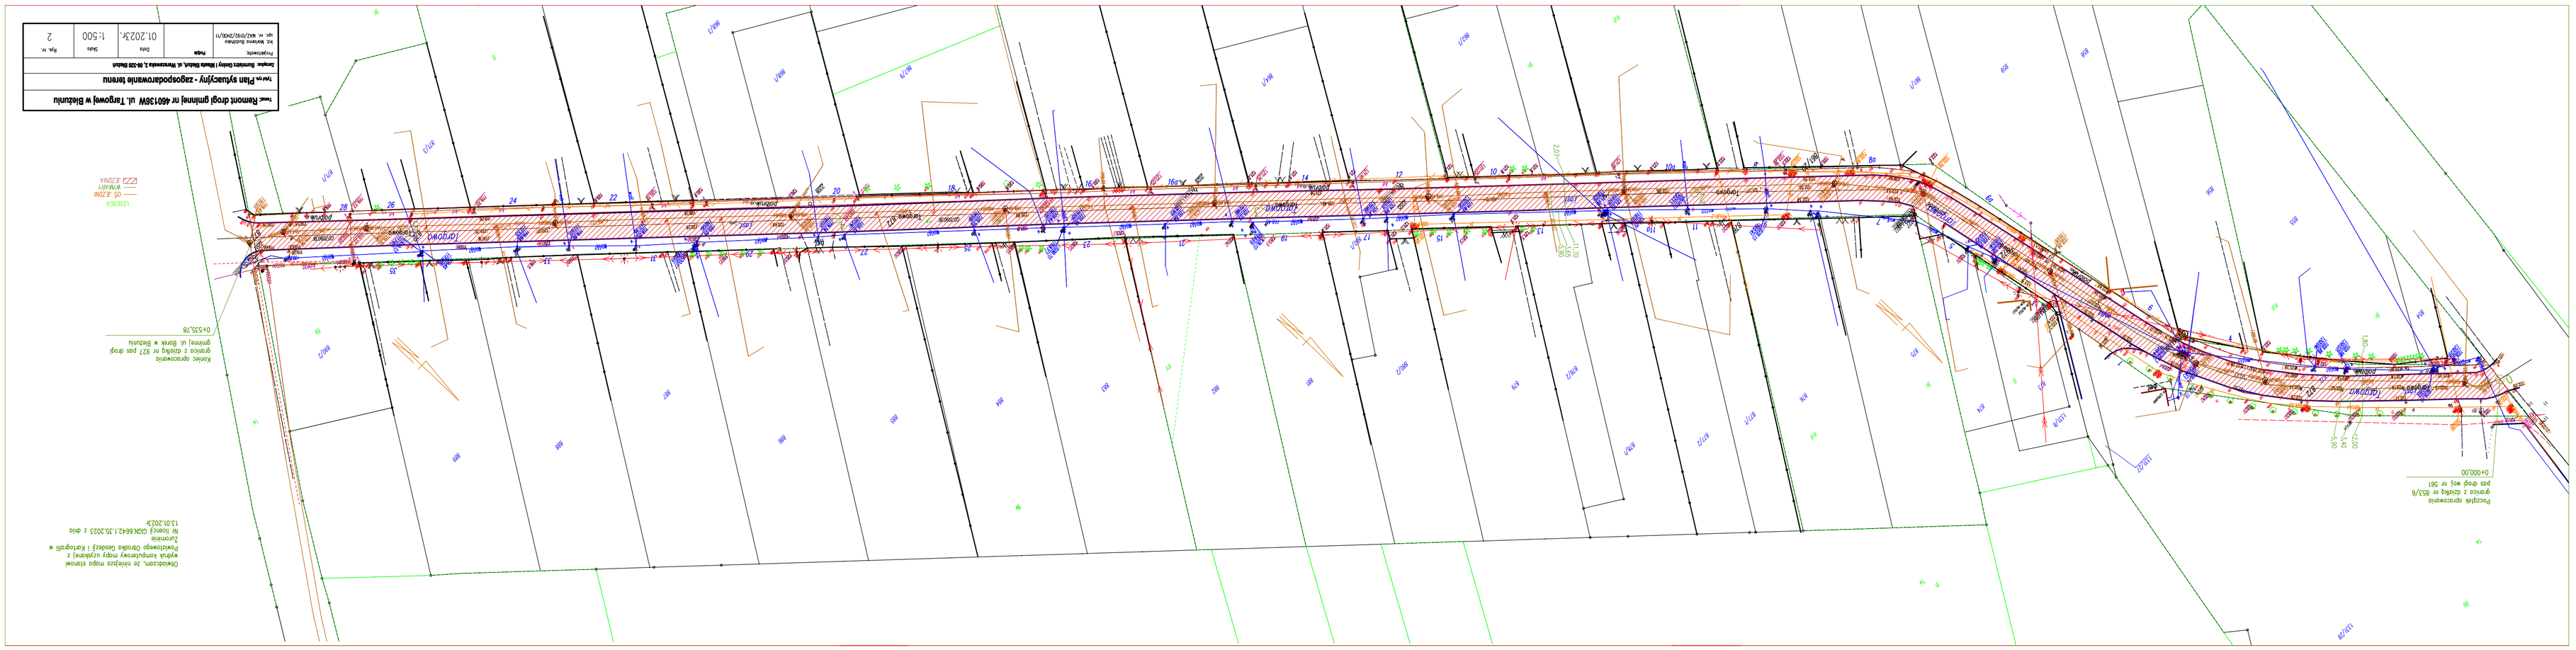
Temat: Remont drogi gminnej nr 460135W ul. Targowej w Bieżuniu
Tytuł: Plan sytuacyjny - zagospodarowanie terenu
Zamiejsce: Gminny i Miasta Bieżuń, ul. Warszawska 2, 09-320 Bieżuń
Projektowanie: Pracownia Budowlana
ul. Warszawa Bieżuńska
ogr. nr. 442/0192/2402/11
Data: 01.2023r.
Skala: 1:500
Rys. nr.: 2
LEGENDA
GŁÓWNA
WYMIARY
ZIEMIA
Początek opracowania
granica z działką nr 853/6
pas drogi woj. nr 561
0+000,00
Koniec opracowania
granica z działką nr 927 pas drogi
gminnej ul. Borek w Bieżuniu
0+535,78
Oświadczam, że niniejsza mapa stanowi
wydruk komputerowy mapy uzyskanej z
Powiatowego Ośrodka Geodezji i Kartografii w
Żurominie
Nr licencji GGN.6642.1.35.2023 z dnia
13.01.2023r.