


Nie wyklucza się istnienia w terenie nie wykazanych na niniejszej mapie budowli oraz urządzeń podziemnych, które nie były zgłoszone do Inwentaryzacji lub o których brak jest informacji w Instytucjach branżowych.
Mapa do celów projektowych nie może służyć dla celów rozgraniczeniowych.

Wykonanie mapy do celów projektowych nie zostało poprzedzone ustaleniami punktów granicznych na gruncie. Granice zostały przyjęte na podstawie digitalizacji mapy ewidencyjnej gruntów.

Wykonanie mapy do celów projektowych nie zostało poprzedzone ustaleniami dotyczącymi ewentualnych służebności gruntowych obciążających grunty położone w granicach zakresu opracowania

X-5353650.00
Y-4615800.00

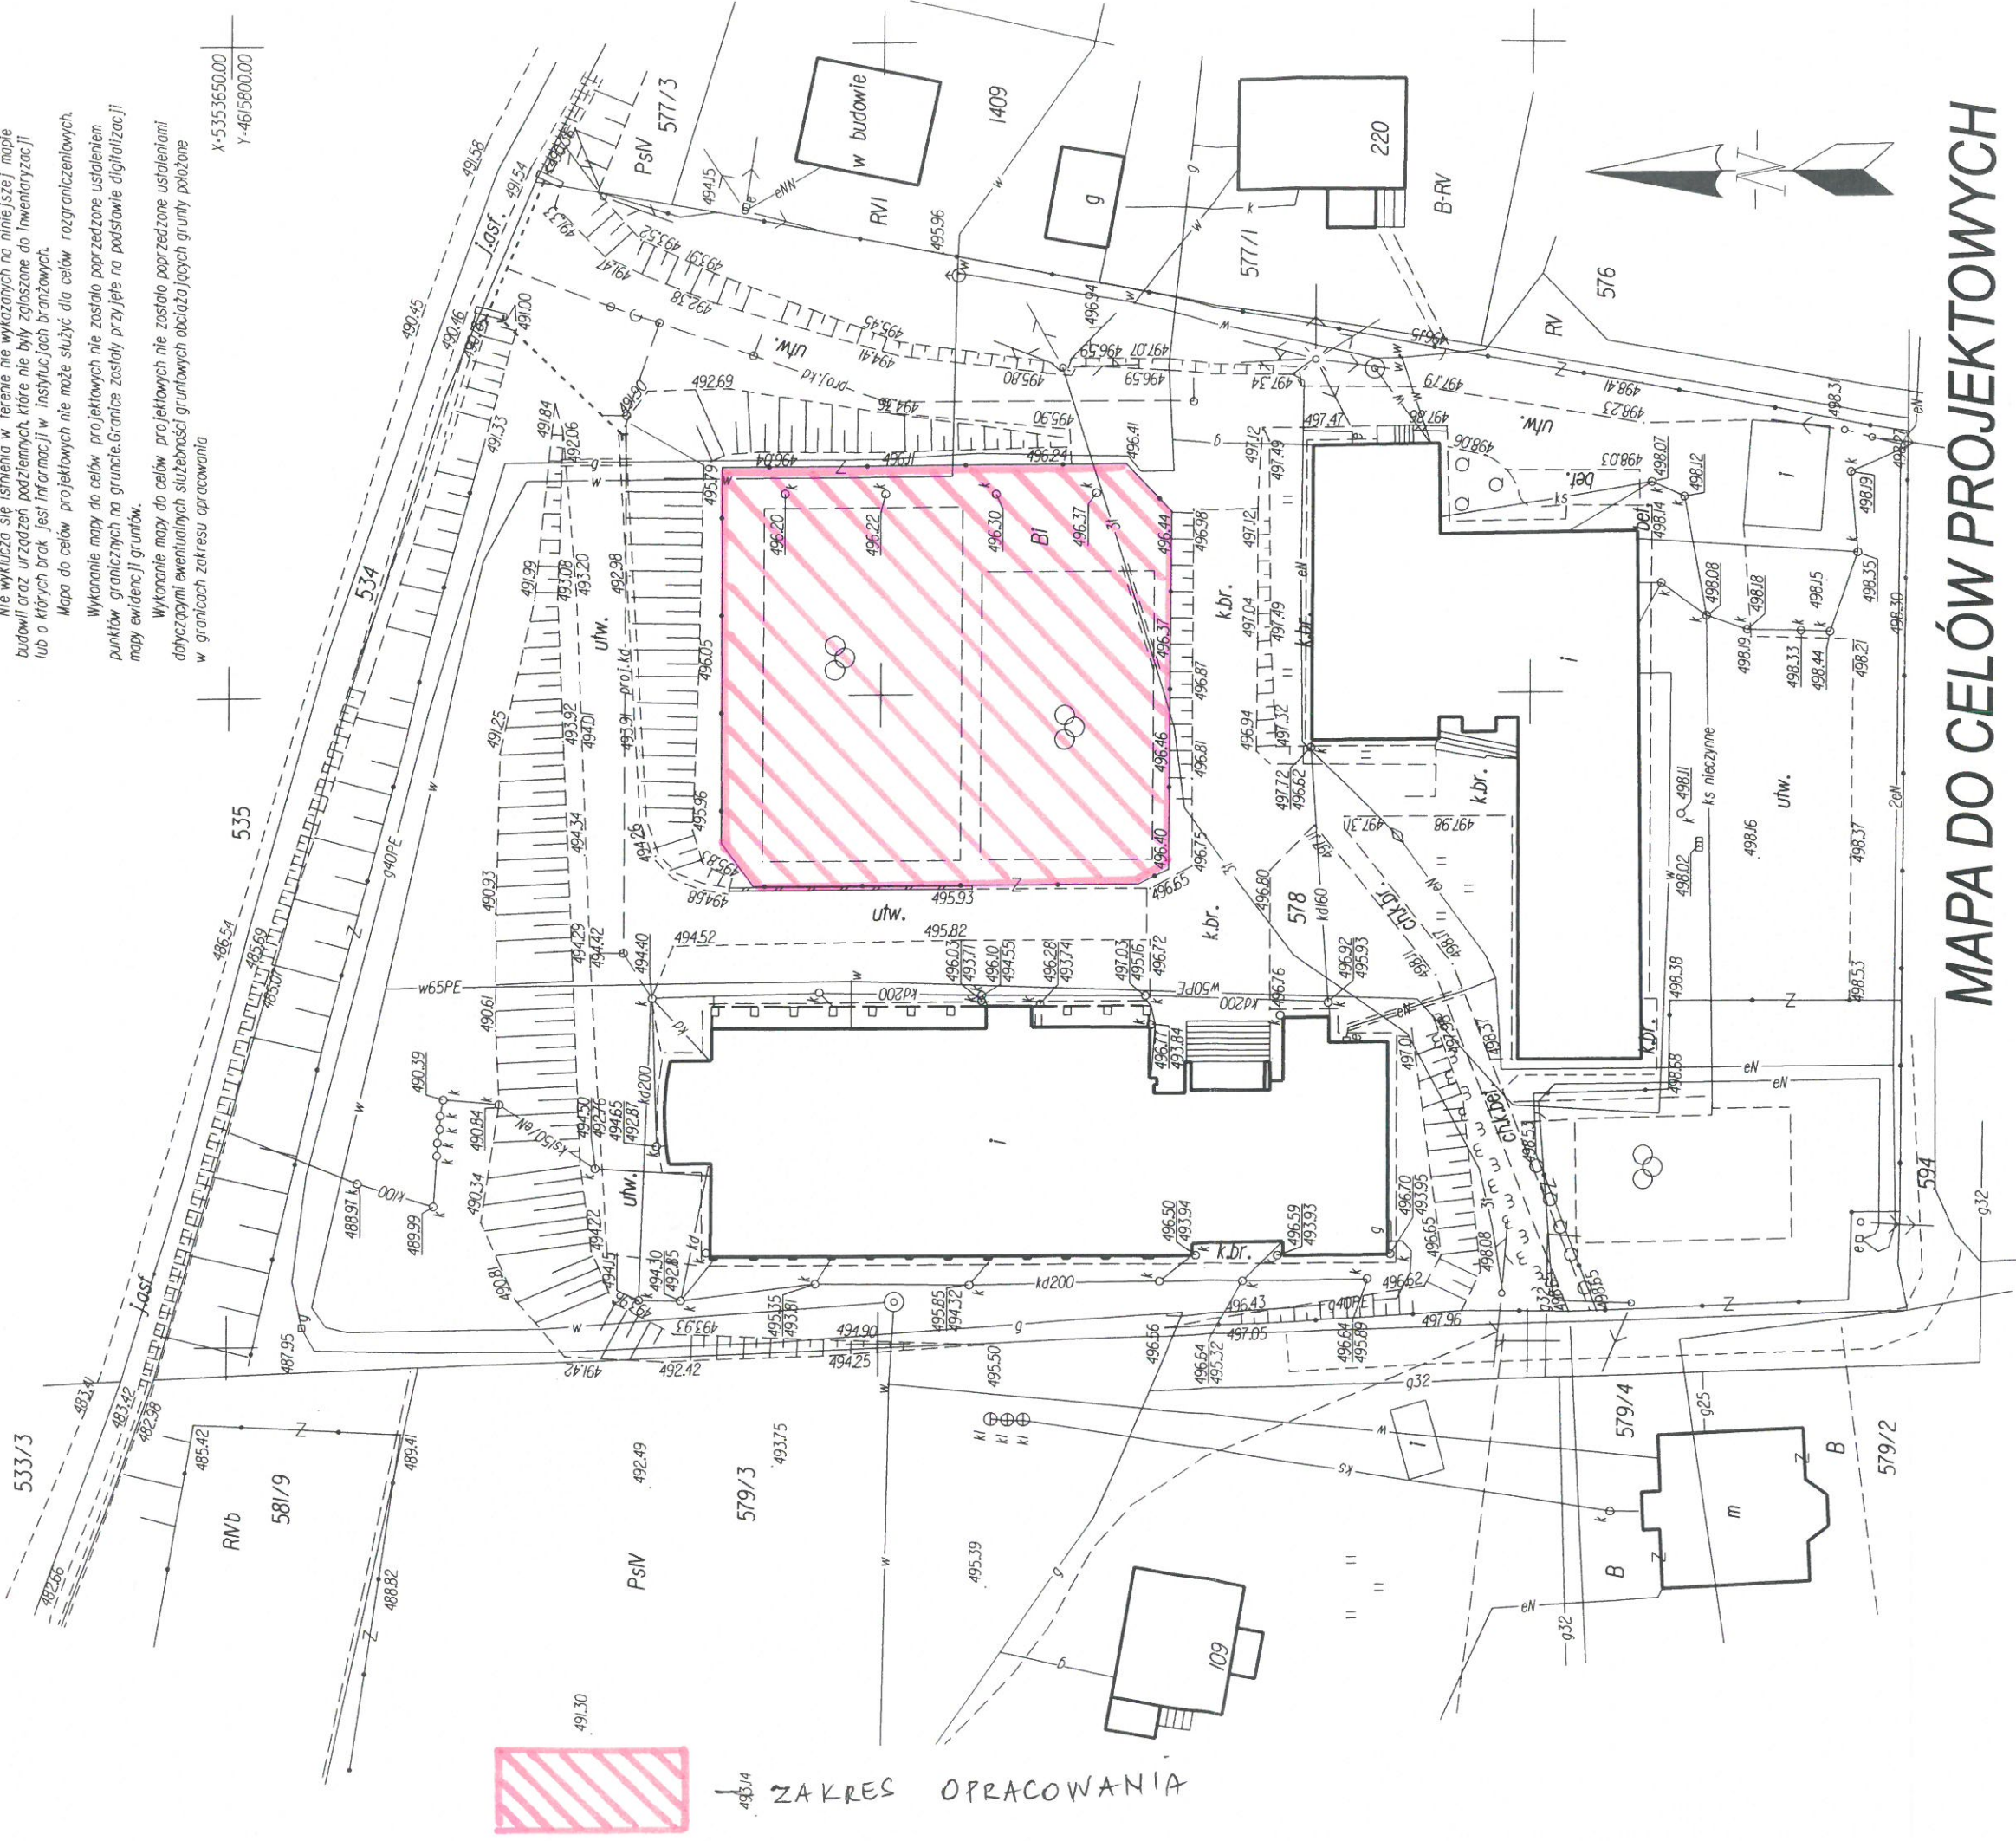

MAPA DO CELÓW PROJEKTOWYCH

Skala 1:500
mapa powstała jako opracowanie jednostkowe

ARKUSZ : 184.II.3.I0

WOJ.: małopolskie
POWIAT: nowosądecki
Gmina: Kamionka Wielka [121005_2]
Obręb: Mysłków [10005]
Dziew.: 578
KRG: 4193.41.2015

K.s.r. 12/2015

GEODETA I BUDOWNICTWO
mgr inż. Jadwiga Sołtys-Liber
33-395 Chelmeć, ul. Szkolna 23
tel. 018 413 02 03, kom. 0502 270 266
e-mail: j.soltys@wp.pl, j.soltys@liber.pl

GEODETA UPRAWNIONY

mgr inż. Jadwiga Sołtys-Liber
Nr upr. 20M99

1. Układ współrzędnych "65"
2. Poziom odniesienia "Krańsztań"
Chelmeć, dn. 23 stycznia 2015

Proszę pamiętać, że niniejszy dokument został opracowany w ramach prac geodezyjnych i kartograficznych, a nie jest dokumentem prawnym. Wszelkie zmiany i poprawki należy zgłaszać do autora.

Wszelkie zmiany i poprawki należy zgłaszać do autora.

Starosta Nowosądecki
P.1210.2015. 658

7015 - 02 - 09

Data: 12/2015

Zup. STARSOSTY
mgr inż. Anna Fedczyna
Inne: na inspektor, osoba odpowiedzialna za