

**PROJEKT ZAOPAROWANIA DZIAŁKI**  
**skala 1:500**

INWESTOR:  
POL Lasy Państwowe Nadleśnictwo Drygaty  
Drygaty ul. Grunwaldzka 22 12-230 Biała Piska

TEMAT:  
Rozbudowa, przebudowa i termomodernizacja  
budynku mieszkalnego

LOKALIZACJA: Płchy działka nr 165 obręb Płchy

LEGENDA:

- GRANICE DZIAŁKI

Szkiec orientacyjny  
Skala 1:10000

- WEJŚCIE

- NIEPRZEKRACZALNA LINIA ZABUDOWY

**BUDYNKI PROJEKTOWANE:**  
01- Rozbudowa, przebudowa i termomodernizacja  
budynku mieszkalnego

BUDYNKI ISTNIEJĄCE:  
1. BUDYNEK MIESZKALNY - LEŚNICZÓWKA  
2. BUDYNEK GOSPODARZY  
3. BUDYNEK GOSPODARZY

woj.: 28 - warmińsko-mazurskie  
powiat: 2816 - piski  
gm.: 281603\_5 - Pisz  
obręb: 0021 - Płchy  
Dz. Nr 165

**MAPA DO CELÓW PROJEKTOWYCH**  
Skala 1: 500  
siatka kwadratów w układzie współrzędnych „2000”  
pomiar wysokościowy w układzie Kronsztad 86

KERG G.6642.1.1385 2017  
Rob. nr 8081 / 137 /17  
Wyk. K. Dawid  
GEODETA UPRAWNIONY  
Krzysztof Dawid  
12-200 Pisz, ul/Wiosenna 19  
upr. nr 8081

dnia 09.01. 2017 r.  
**Mapa aktualna na dzień 09.01.2017 r.**

Mapa do celów projektowych została wykonana bez  
ustaleń czy w granicach działek oznaczonych nr  
165 grunty zostały obciążone służebnościami  
gruntowymi

Przebudowa i przebudowa obiektu zgodnie z projektem w  
wyniku prac planistycznych i kartograficznych, których rezultaty  
zawiera oprac. walczywny wpisany do ewidencji urzędowej  
państwowego zasobu geodezyjnego kartograficznego


**STAROSTA PISKI**

Opis projektowy ułożony został zgodnie z kartografią  
Identyfikator ewidencyjny materiału robocze  
P. 2816 - 2018,67  
Data wydania oparciu technicznego do ewidencji materiałów robocze  
2018 - 01 - 23  
Mapa, rysunek i podpis osoby reprezentującej organ

**Z UP. STAROSTY**  
inż. Mariusz Gwiżdża  
INSPEKTOR w Wydziale  
Geodezji, Kartografii i Katastru

*Wskazanie studni kopanej do podziemia*  
STWORZENIE W NIEKASA MAPA JEST ZGODNA Z URZĄDAMI

Anna Barbara Urban  
mgr inż. architekt  
upr. projektanta w specjalności  
architektonicznej Nr B120190  
WM-0136 BO/0237/06

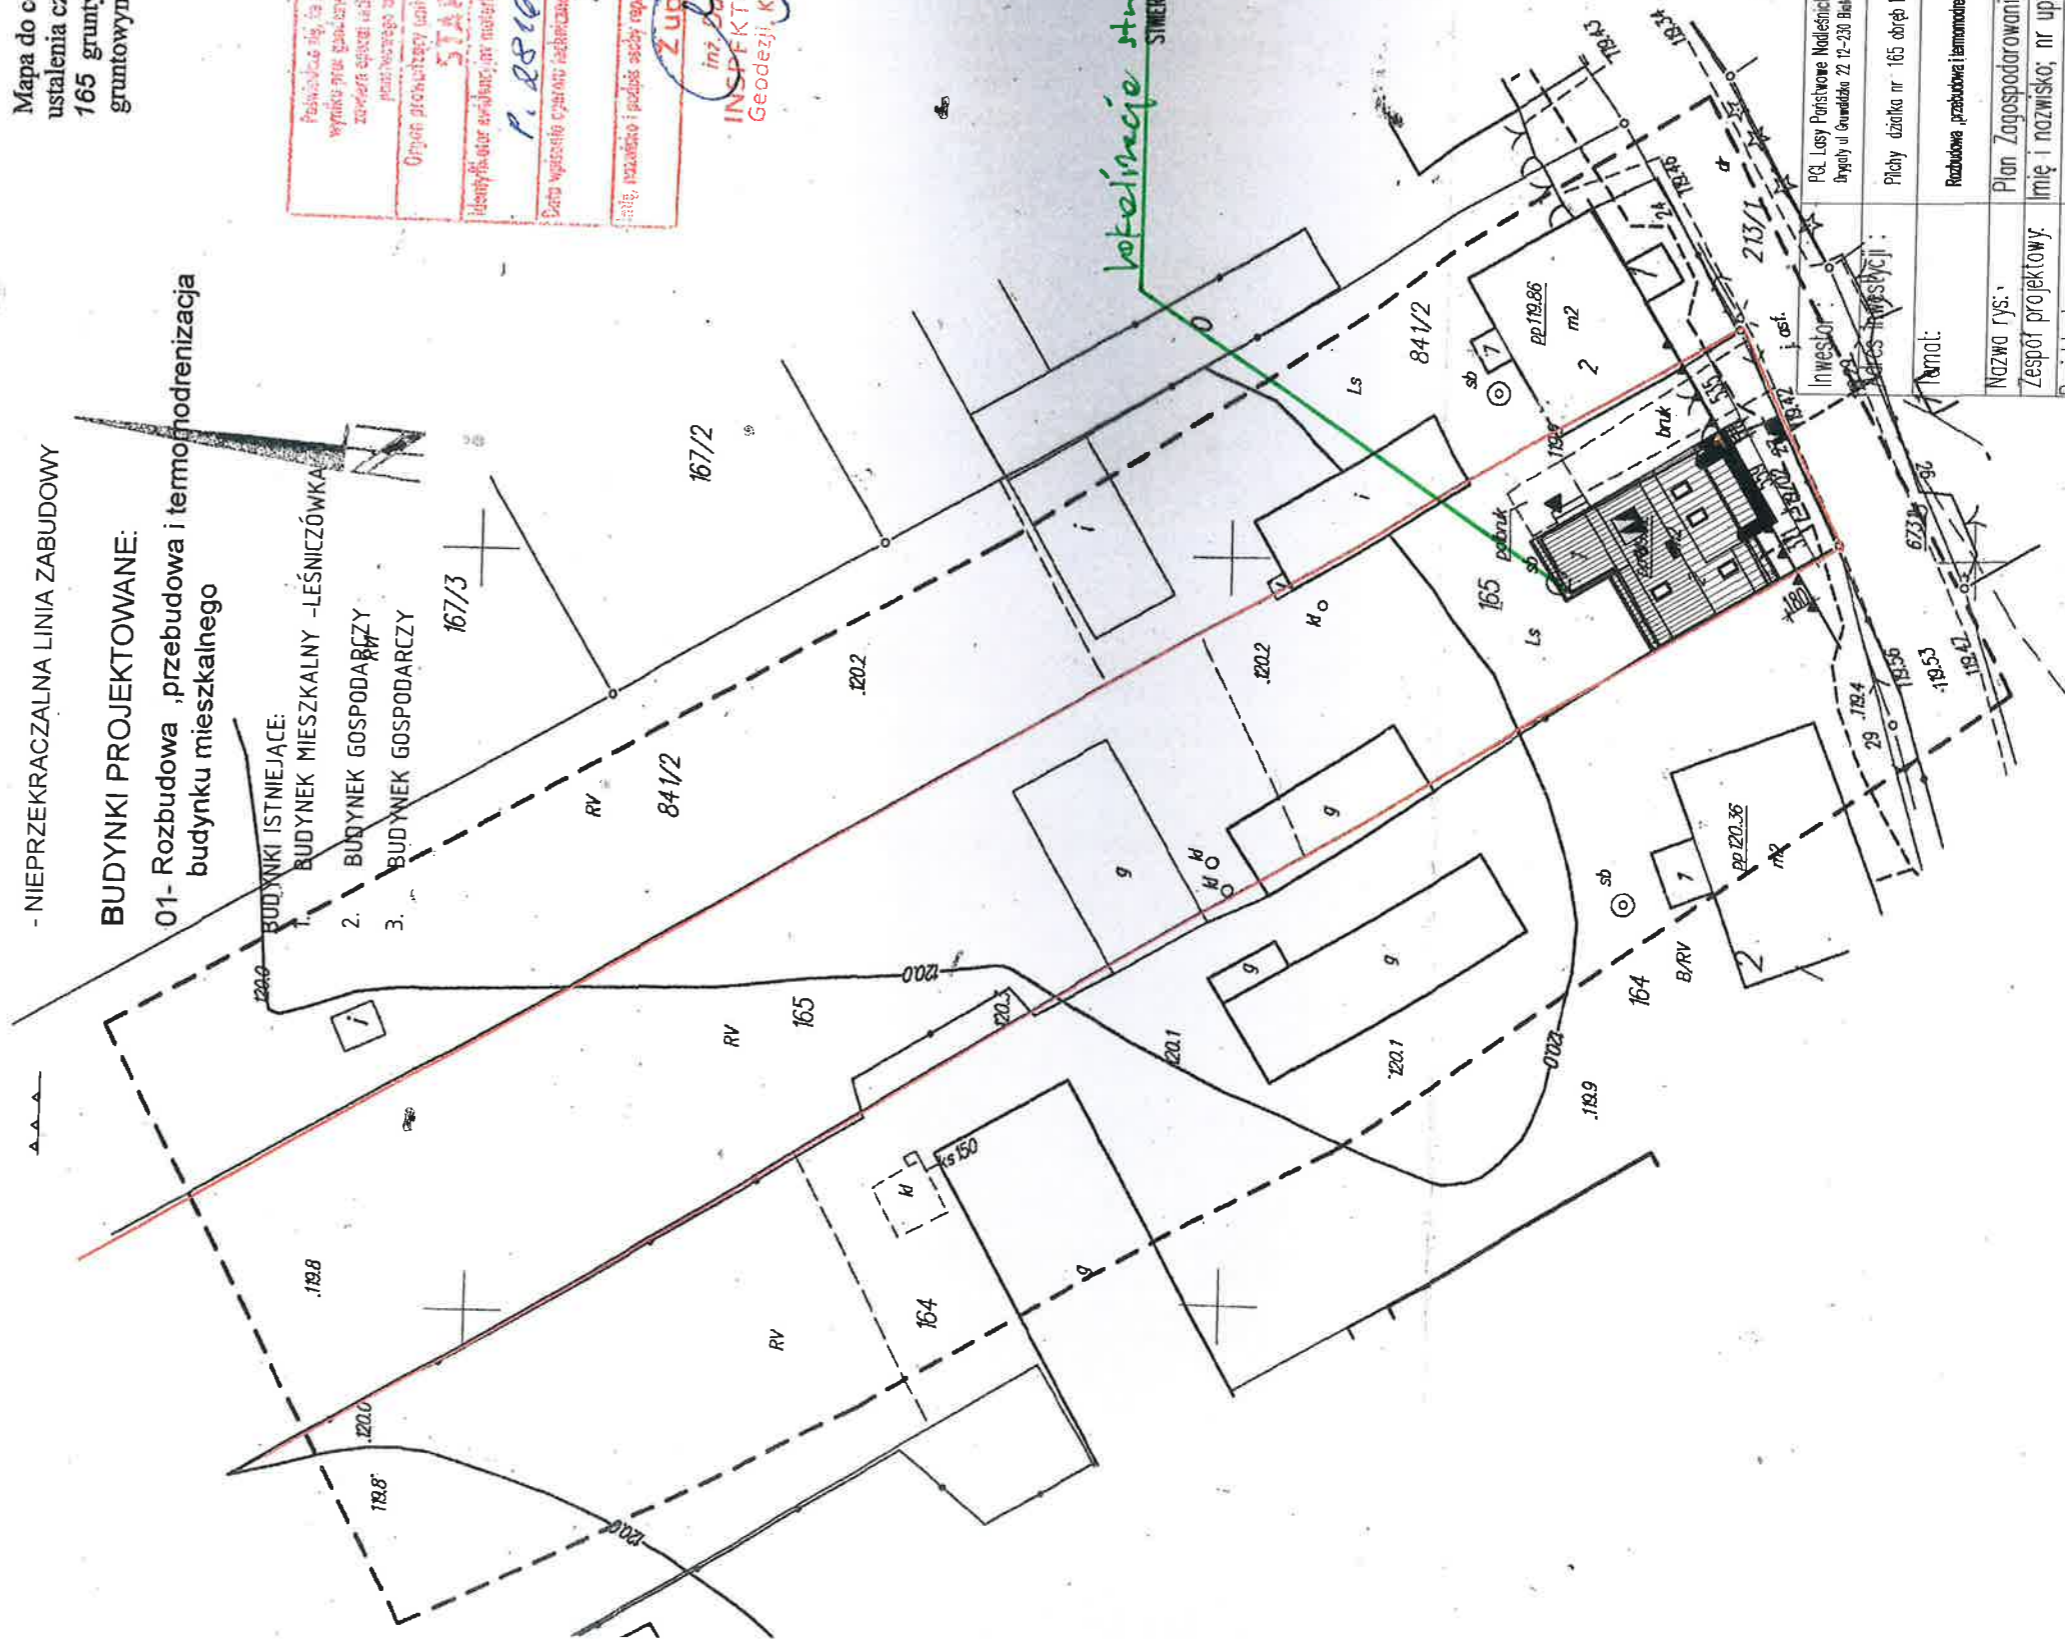

PCJ Lasy Państwowe Nadleśnictwo Drygaty Drygaty ul. Grunwaldzka 22 12-230 Biała Piska	A-1
Płchy działka nr 165 obręb Płchy	Brzoza: ARCHITEKTURA
Rozbudowa, przebudowa i termomodernizacja budynku mieszkalnego	
Plan Zagospodarowania	Anna Barbara Urban mgr inż. architekt
imię i nazwisko; nr uprawnień	upr. projektanta: k specjalności architektonicznej Nr B120190
mgr.inż arch. ANNA URBAN	WM-0136 WM/0237/06
Asystent projektanta tech. bud. Witold Makewicz	153783/0L
Sprawozdający	
Pieczęć	Skala 1:500