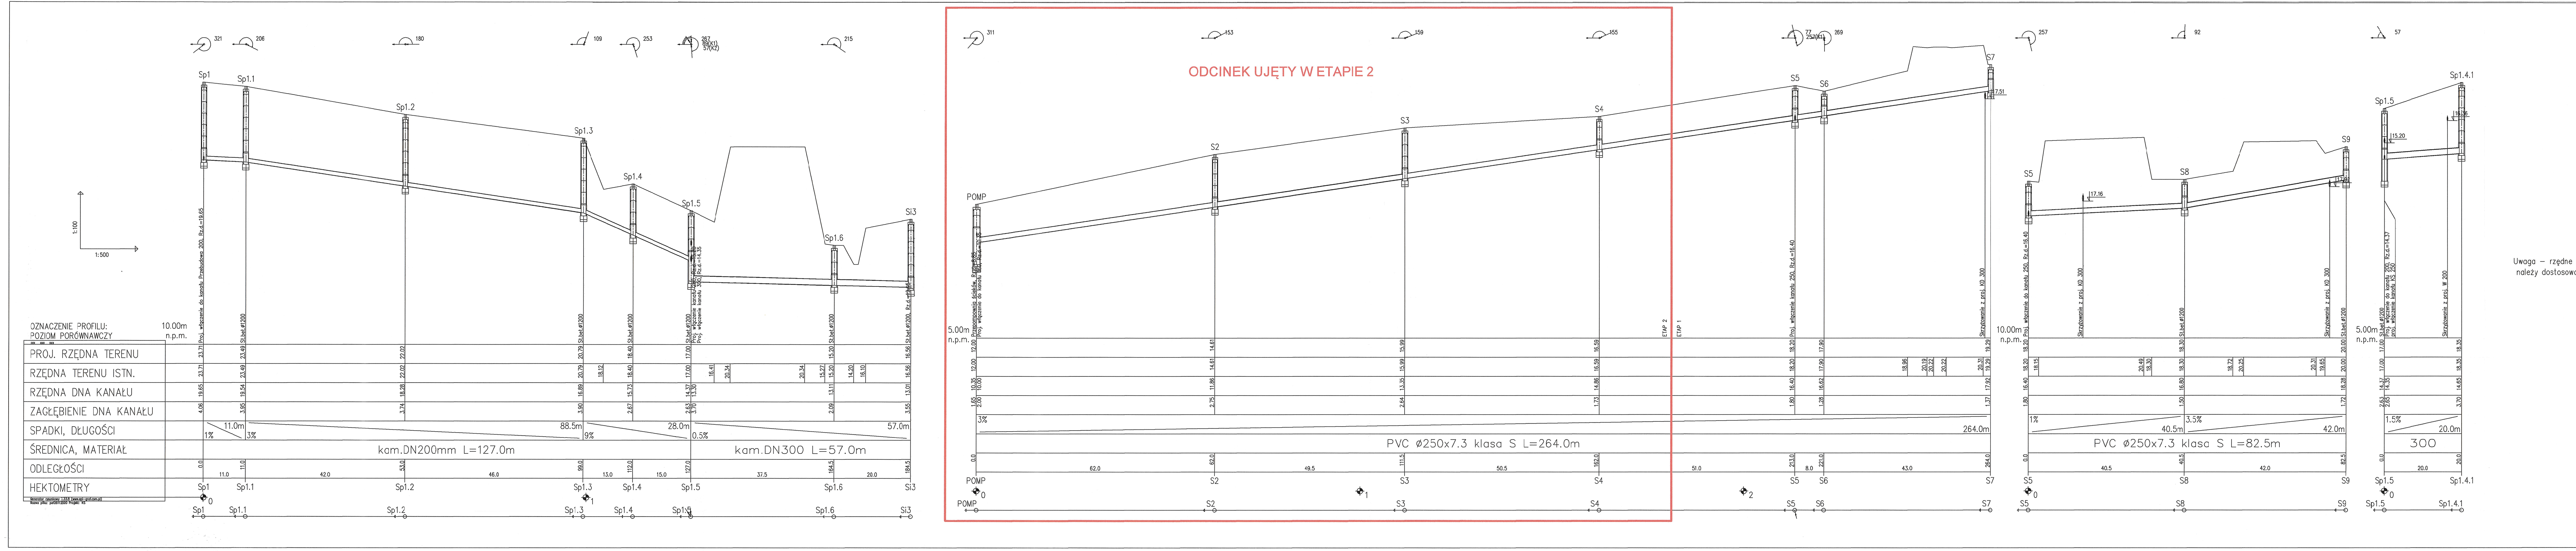
OZNACZENIE PROFILU:
POZIOM PORÓWNAWCZY
PROJ. RZĘDNA TERENU
RZĘDNA TERENU ISTN.
RZĘDNA DNA KANAŁU
ZAGŁĘBIENIE DNA KANAŁU
SPADKI, DŁUGOŚCI
ŚREDNICA, MATERIAŁ
ODLEGŁOŚCI
HEKTOMETRY
1:100
1:500
10.00m n.p.m.
5.00m n.p.m.
kam.DN200mm L=127.0m
kam.DN300 L=57.0m
ODCINEK UJĘTY W ETAPIE 2
PVC Ø250x7.3 klasa S L=264.0m
PVC Ø250x7.3 klasa S L=82.5m
300
ETAP 2
ETAP 1
Sp1
Sp1.1
Sp1.2
Sp1.3
Sp1.4
Sp1.5
Sp1.6
Si3
POMP
S2
S3
S4
S5
S6
S7
S8
S9
Sp1.4.1

Uwaga – rzędne projektowanego terenu wpustów i studni należy dostosować do ostatecznego projektu drogowego

PROJEKT:
BUDOWA ULICY STRZELECKIEGO
W PRUSZCZU GDAŃSKIM - ETAP I

STADIUM:
PROJEKT TECHNICZNY

ZAMAWIAJĄCY:
GMINA MIEJSCA PRUSZCZ GDAŃSKI
ul. Grunwaldzka 20
83-000 Pruszcz Gdański

RYSUNEK:
Profile podłużne
sieci kanalizacji sanitarnej cz.2

WYKONAWCA:
Pracownia Inżynierska Creator
Creator
Gdańsk, ul. Andrzeja Struga 6A/4
NIP: 583-326-14-54
BIURO DROGOWE
Gdynia, ul. Graniczna 25/11
NIP: 586-219-45-36

PROJEKTANT:	NR UPRAWNIEŃ:	PODPIS:
mgr inż. Mateusz Mleko	SWK/0126/PBS/15	
SPRAWDZAJĄCY: mgr inż. Jakub Chlebda	NR UPRAWNIEŃ: MAP/0301/PBS/15	PODPIS:
BRANŻA: SANITARNA	DATA: 11/2022 SKALA: 1:100/500	NR RYS.: 4

PROJEKT CHRONIONY PRAWEM AUTORSKIM, ZMIANY SĄ MOŻLIWE
TYLKO ZA ZGODĄ AUTORA, KOPIOWANIE I NAŚLADOWNICTWO ZABRONIONE