




PRZEKRÓJ,
projekt, skala 1:50

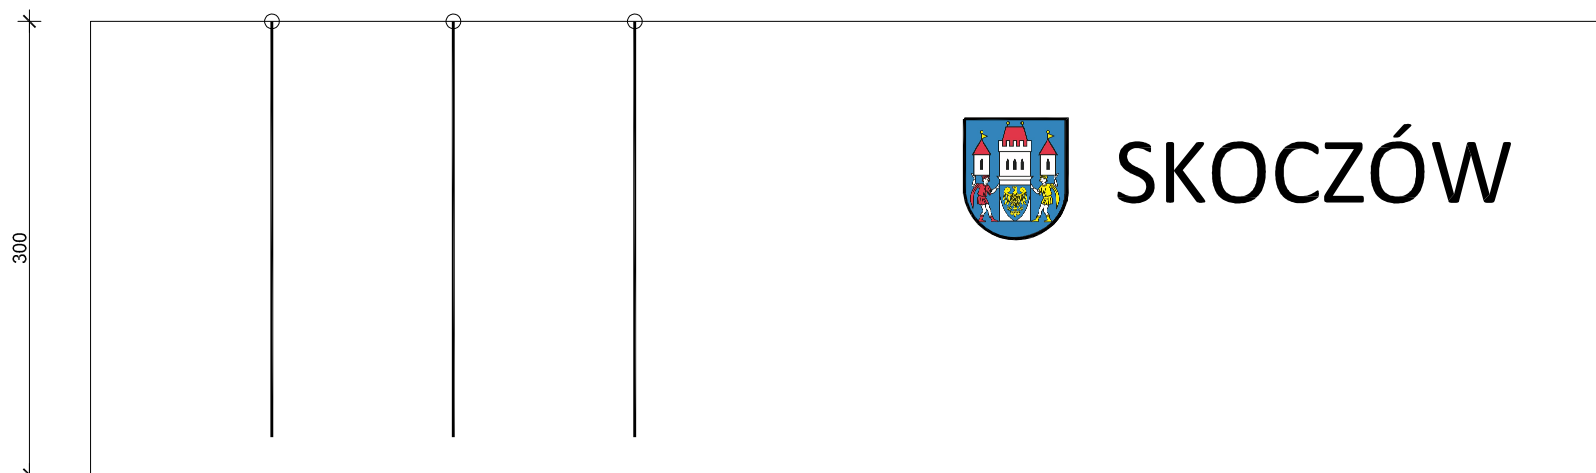


WIDOK AB,
projekt, skala 1:50

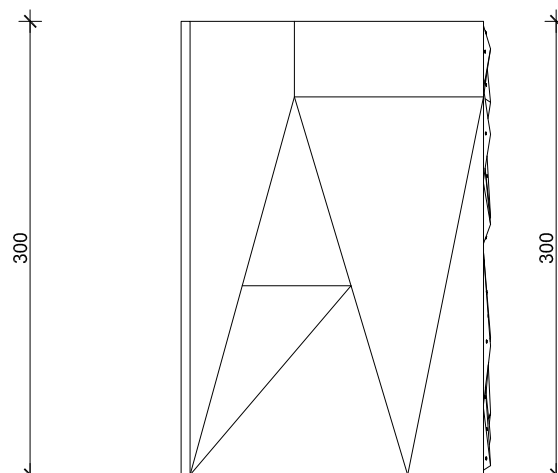

WIDOK BC,
projekt, skala 1:50

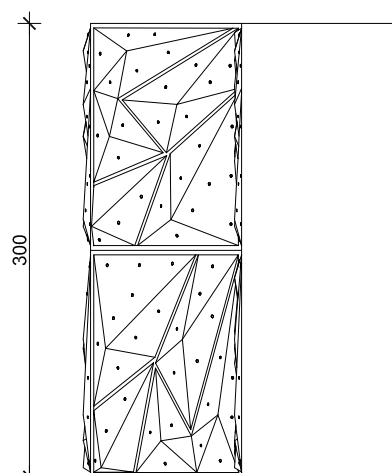

WIDOK DA,
projekt, skala 1:50

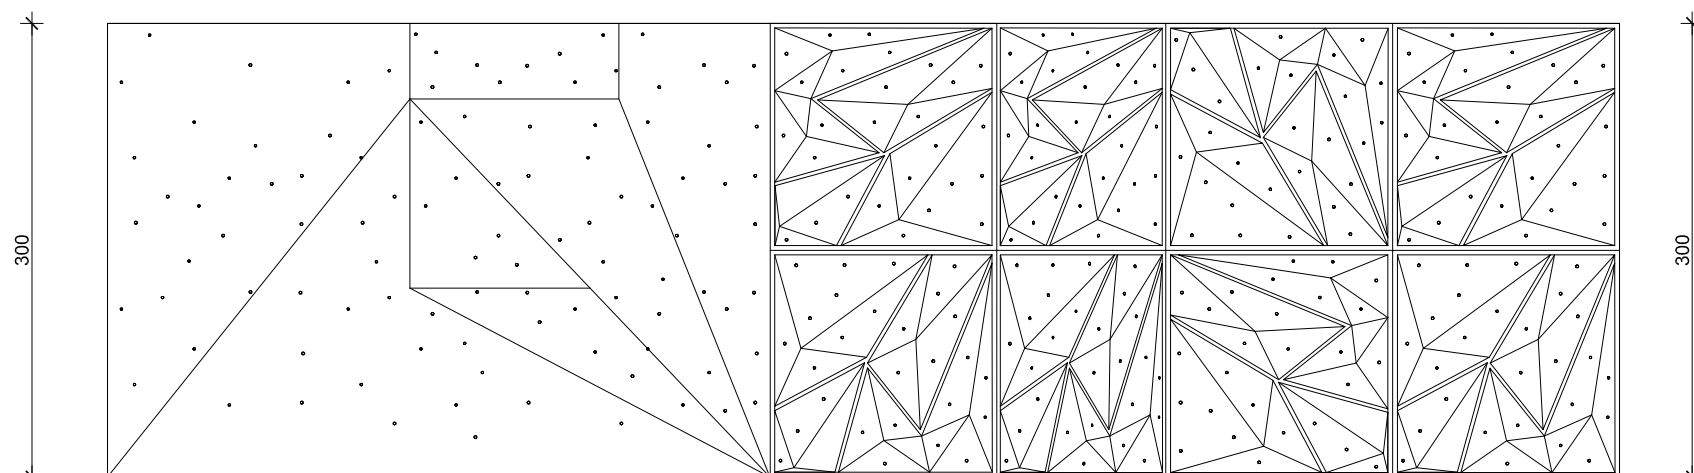

WIDOK CD,
projekt, skala 1:50

nazwa inwestycji: Budowa obiektów małej architektury wraz z infrastrukturą towarzyszącą oraz instalacją oświetleniową w ramach zadania inwestycyjnego pn. „Uzupełnienie bazy sportowej i rekreacyjnej - pumtrack i plac zabaw znajdujący się pomiędzy ul. Ks. J. E. Mocko, a ul. Wiślańską”.		
inwestor: Gmina Skoczów, Rynek 1, 43-430 Skoczów		
treść rysunku: PRZEKRÓJ I WIDOKI ŚCIANKI WSPINACZKOWEJ		
data:	PAŹDZIERNIK 2021	SKALA 1:50
etap:	IMIE I NAZWISKO	PODPIS
PB	architektura: mgr inż. arch. Tomasz Raszka upr. bud. nr 5/SLOKK/2015	
A	konstrukcja: mgr inż. Jerzy Szklorz upr. bud. nr 102/98/BB	
nr rys:	opracowanie: mgr Marta Kosińska	
Tomasz Raszka Architekt ul. Sportowa 7, 43-450 Ustron; NIP: 5482482401, REGON: 243411775 architekt@tomaszraszka.com; www.tomaszraszka.com		
Projekt wykonano w programie Autodesk AutoCAD 2014 LT. Projekt przeznaczony jest do jednokrotnego wykonania. Wszelkie kopiowanie, skanowanie, powielanie lub jakiegokolwiek inne wykorzystanie w celach komercyjnych bez pisemnej zgody autora		
- Z A B R O N I O N E -		