




PRZEKRÓJ POPRZECZNY

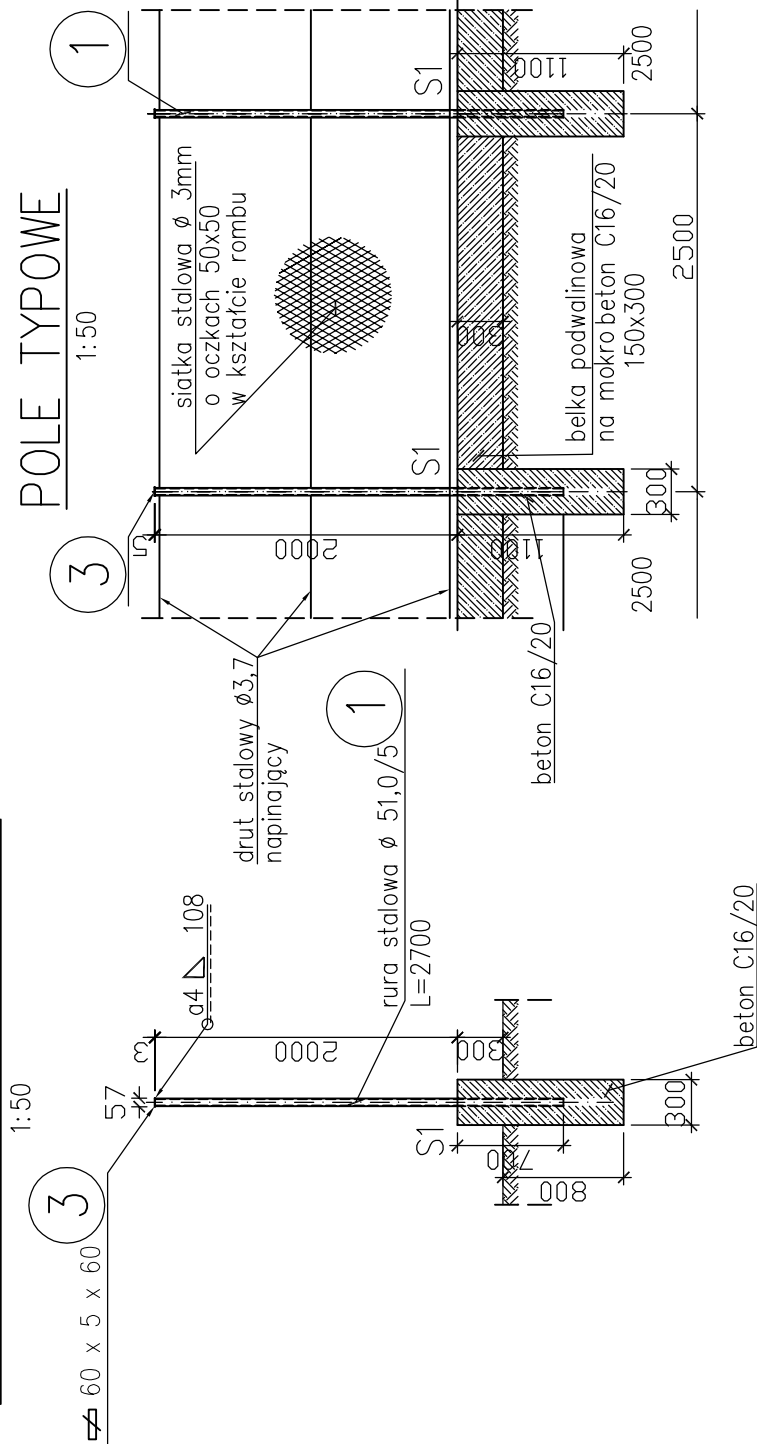

POLE NA ZAKAMANIACH i CO 10m

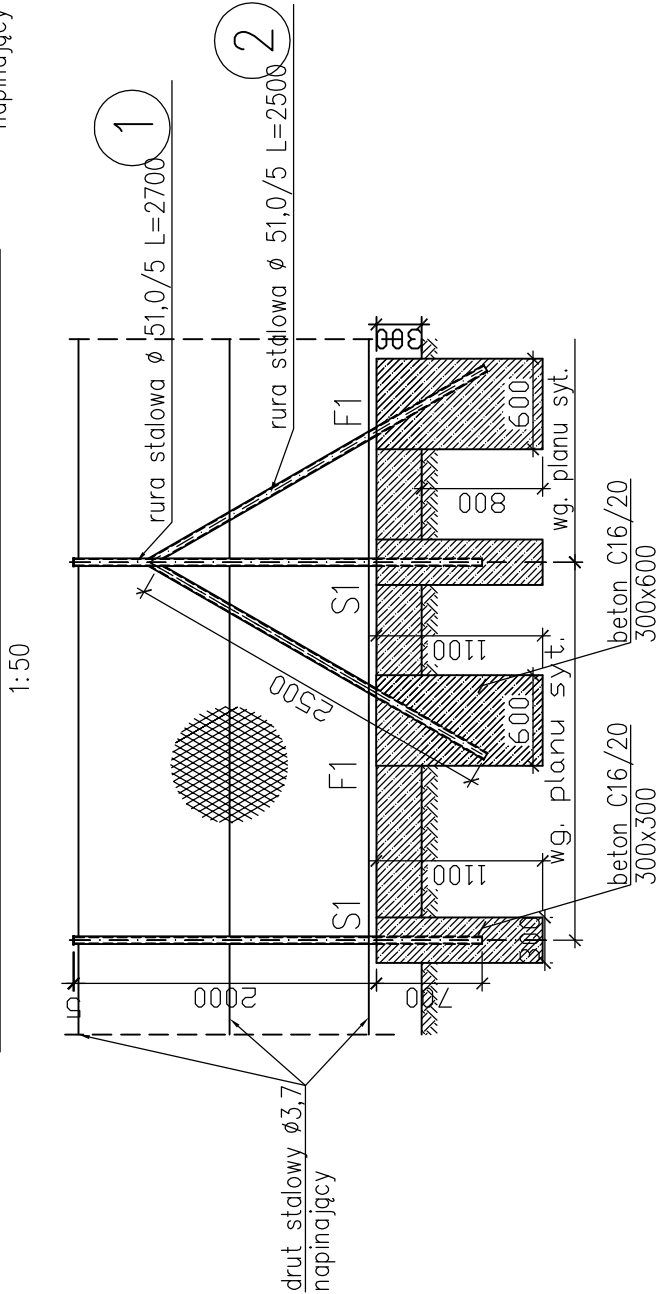

POLE NA KOŃCACH

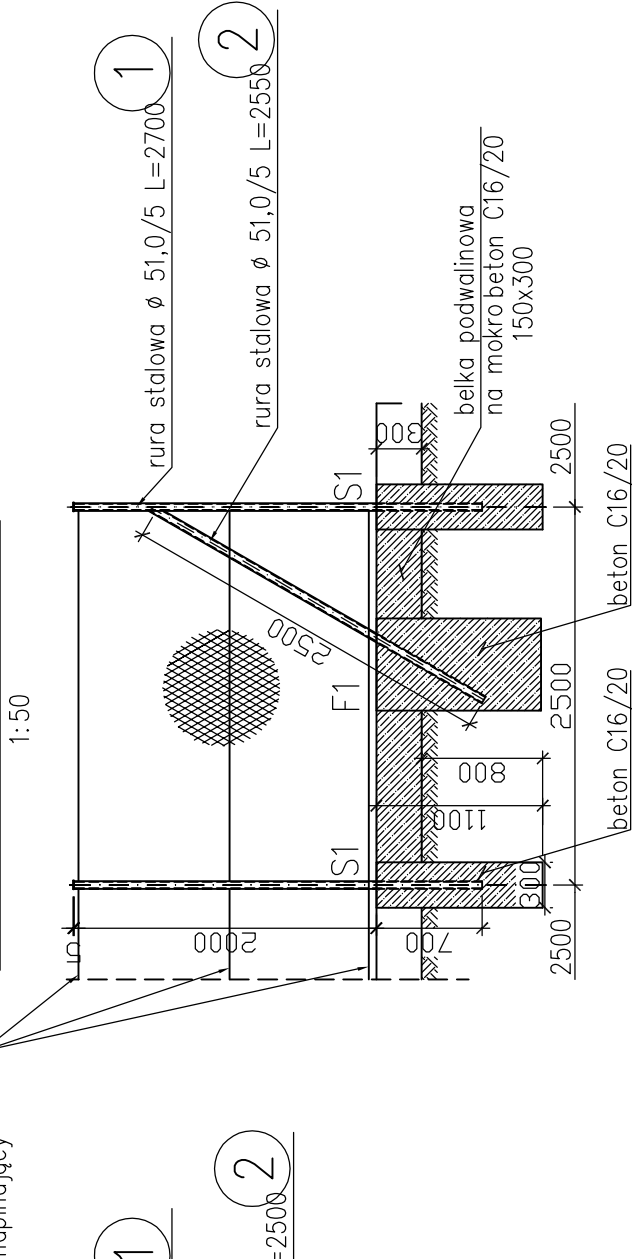

UWAGI:

- Niniejszy rysunek rozpatrywać łącznie z całą dokumentacją
- Integralną częścią dokumentacji jest opis oraz specyfikacje techniczne wykonania i odbioru robót

P.H.U. "ARCUS 2"

Tadeusz Hoszowski
40-599 Katowice
ul. Żeliwna 36

Zarząd Województwa Opolskiego

Zarząd Dróg Wojewódzkich w Opolu, ul. Oleska 127, 45-231 Opole

Rozbudowa drogi wojewódzkiej nr 487
wraz ze zmianą jej przebiegu w miejscowości Olesno

PROJEKT WYKONAWCZY

DROGOWA

TYTUŁ RYSUNKU:

SZCZEGÓŁ ODTWORZENIA OGRODZENIA

RYSunek NR:

D

18

PROJEKTANT:

INŻ. MICHAŁ HOSZOWSKI
do projektowania bez ograniczeń w specjalności drogowej

SKALA:

1:50

SPRAWDZAJĄCY:

MGR INŻ. JAROSŁAW LEWCZUK
do projektowania bez ograniczeń w specjalności drogowej

DATA:

październik
2023