

SKALA 1: 500


Województwo : wielkopolskie
 Miasto : Leszno
 Obręb : Leszno
 Ulica : Narutowicza
 Obiekt : ark.16 dz. 29/10
 Układ współrzędnych płaskich : 2000/18
 Układ współrzędnych wysokościowych : EVRF2007
 GD.6640.62.2020

Leszno dn. 12.02.2020r.

Informacje o służebnościach gruntowych mających wpływ na zagospodarowanie gruntów zlokalizowanych w granicach projektowanej inwestycji: nie badano.

Andrzej Wojtyniak
 Geodeta uprawniony
 GGG nr 17011

USŁUGI GEODEZYJNO-KARTOGRAFICZNE
GeoDit
 A. Wojtyniak, S. Formanowski Sp. z o.o.
 64-100 Leszno, ul. Kąkolowska 21
 tel. (0-65) 526-94-40
 kam. 609 859 688, kom. 603 661 041
 NIP 697-21-43-607 9-411554051

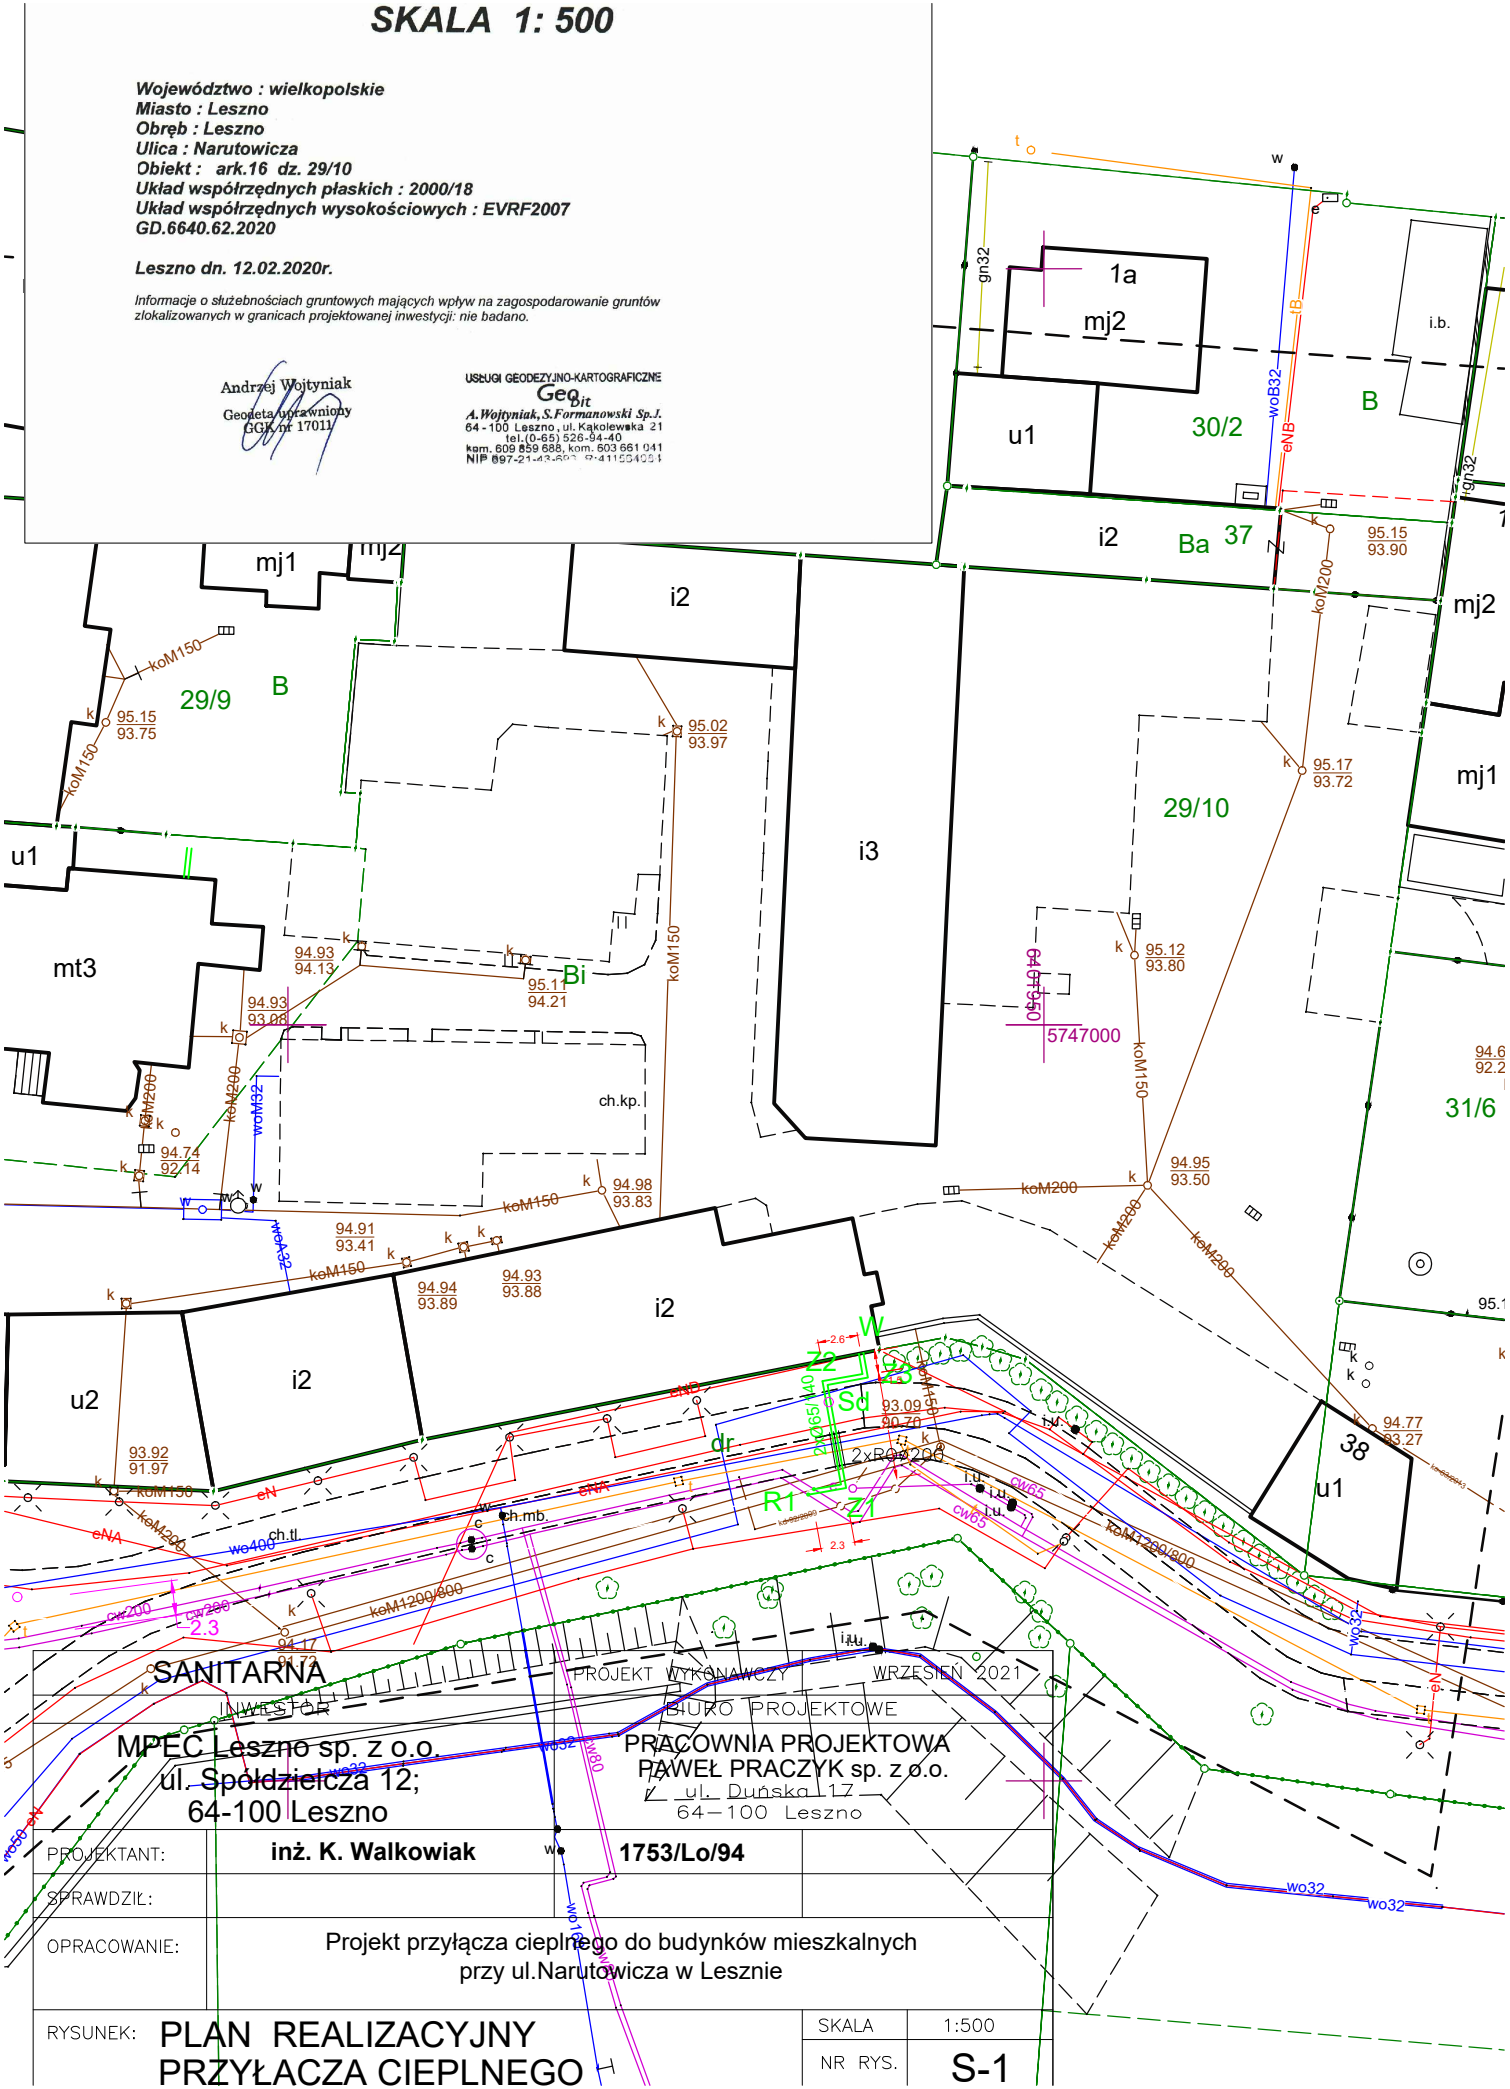

SANITARNA		PROJEKT WYKONAWCZY		WRZESIEŃ 2021	
INWESTOR		BIURO PROJEKTOWE			
MPEC Leszno sp. z o.o. ul. Spółdzielcza 12; 64-100 Leszno		PRACOWNIA PROJEKTOWA Paweł Praczyk sp. z o.o. ul. Duńska 12 64-100 Leszno			
PROJEKTANT:	inż. K. Walkowiak	1753/Lo/94			
SPRAWDZIŁ:					
OPRACOWANIE:	Projekt przyłącza ciepłego do budynków mieszkalnych przy ul. Narutowicza w Lesznie				
RYSUNEK:	PLAN REALIZACYJNY PRZYŁĄCZA CIEPŁEGO		SKALA	1:500	
			NR RYS.	S-1	