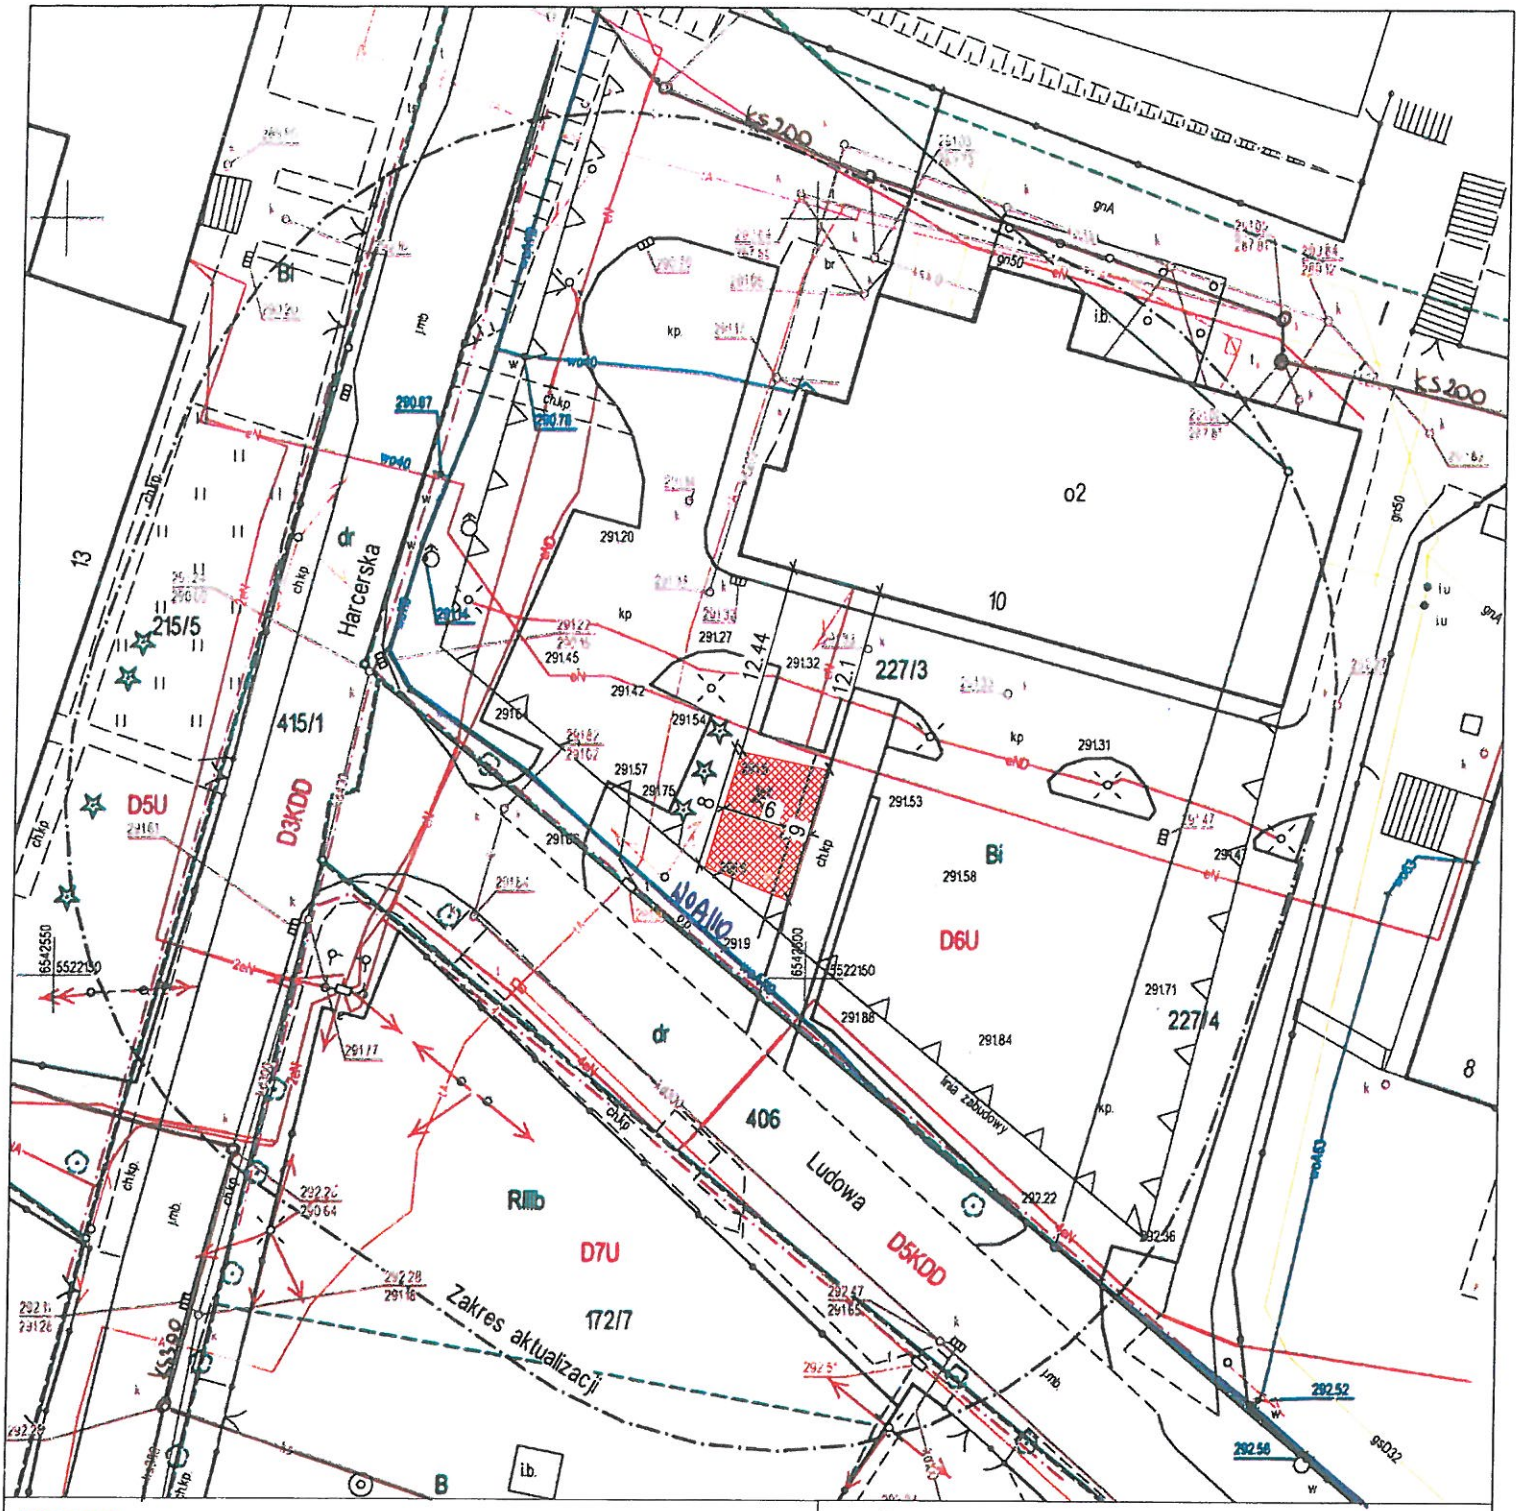

Projektowana wiata o wysokości 5,0m

Gmina Zebrzydowice
ul. Ks. Antoniego Janusza 6
43-410 Zebrzydowice
NIP 548-24-30-901
GZWIK Zebrzydowice
tel./fax 32/469-36-54

Uzgodniono projekt oraz orientacyjnie naniesiono:
— ..... istniejący wodociąg
— ..... istniejącą kanalizację sanitarną
BRAK ..... zaprojektowany wodociąg
BRAK ..... zaprojektowaną kanalizację sanitarną

W przypadku lokalizowania stałych elementów zagospodarowania terenu zachować odległość od w/w uzbrojenia – min 1,5 m

W przypadku zbliżenia/skrzyżowania z administrowanymi przez nas urządzeniami wod-kan zastosować rozwiązanie zgodne z obowiązującymi normami.

Uwagi ..... BEZ UWAG ..... GZWIK Zebrzydowice

Zebrzydowice, dn. 05.10.2020 Podpis ..... Edward Hawełka

ML DESIGN
BIURO INŻYNIERYJNE

ul. Jagiellońska 19
43-410 Kończyce Małe
tel./fax (32) 435 89 08
tel. kom. 663 381 970, 603 240 620
e-mail: biuro@ml-design.pl,
www.ml-design.pl

Nazwa zadania:
Budowa wiaty o funkcji sceny plenerowej na działce nr 227/3 przy ul. Ludowej w miejscowości Kaczyce

Adres obiektu budowlanego:
ul. Ludowa dz. nr 227/3
43-417 Kaczyce

Nazwa rysunku	Plansza uzgodnień
Inwestor	Gmina Zebrzydowice ul. ks. Antoniego Janusza 6 43-410 Zebrzydowice
Opracował	mgr inż. arch. Marek Kościelniak

Podpis

branża	data opracowania	skala rysunku	numer rysunku
Architektoniczna	09.2020 rok	1:500	U01