




ELEWACJA ZACHODNIA

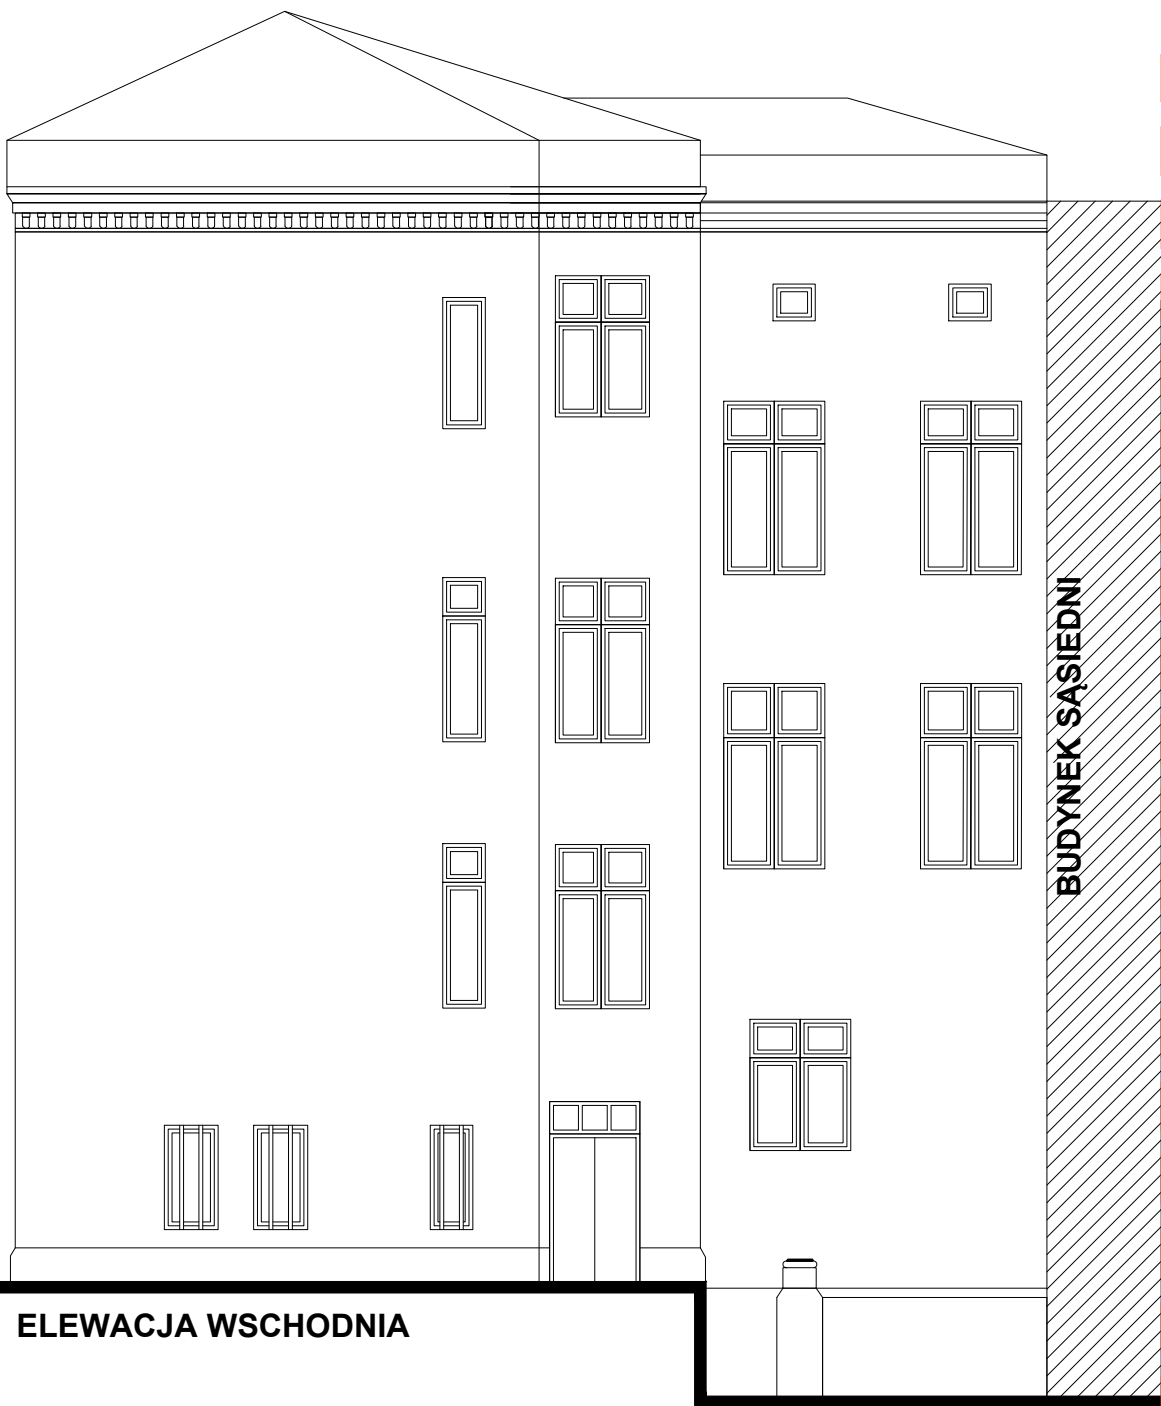

ELEWACJA WSCHODNIA

NAZWA I ADRES OBIEKTU		
Program funkcjonalno-użytkowy budynku przy ul.Gimnazjalnej 2 w Bydgoszczy, dz. nr 9		
JEDNOSTKA PROJEKTOWA		
 ul. Polna 105, lok. 27; 87-100 Toruń tel. 506 107 615 studio@kolektywstudio.pl		
DATA	NAZWA RYSUNKU	NR RYS.
PAŹDZIERNIK 2019	ELEWACJE II	A10
SKALA		
1:100		
PROJEKTANT	IMIĘ I NAZWISKO	PODPIS
	mgr inż. Maciej Stawarz / /upr. KUP/0105/PWOK/07 w specjalności konstr.-budowlanej	
OPRACOWAŁA	mgr inż. arch. Julia Dybowska	