
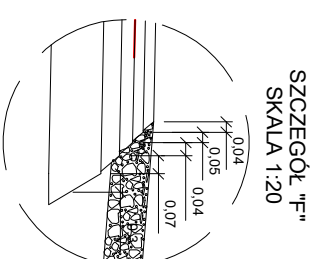



PRZESKROJE KONSTRUKCYJNE

SKALA 1:50


UMOCNIENIE WYŁOTU PRZEPUSTU

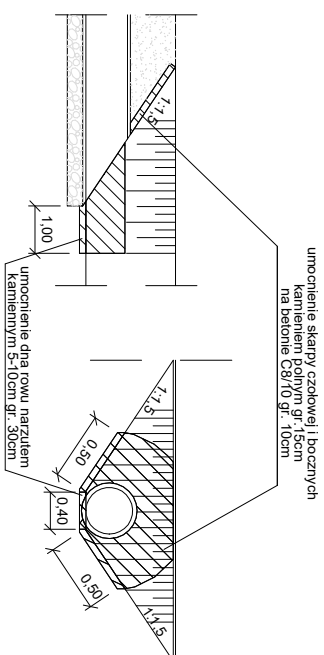


PRZESKROJ KONSTRUKCYJNY ZŁAZD Z KOSTKI SKALA 1:50

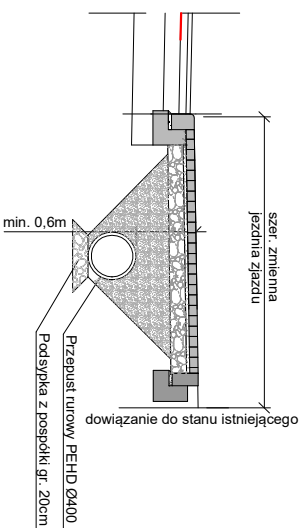


PRZESKROJ KONSTRUKCYJNY ZŁAZD BITUMICZNY SKALA 1:50

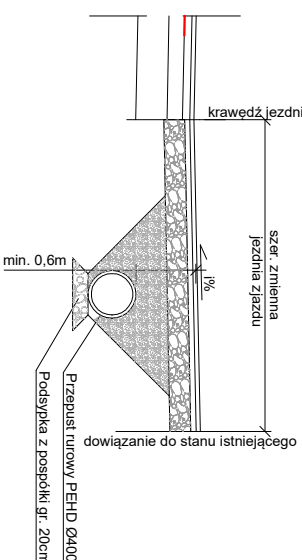


SZCZEGÓŁ "A" SKALA 1:20

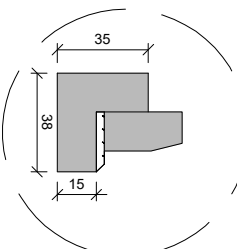


SZCZEGÓŁ "B" SKALA 1:20

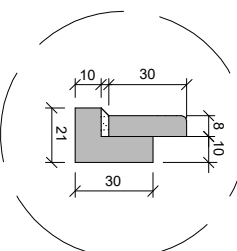

SZCZEGÓŁ "C" SKALA 1:20

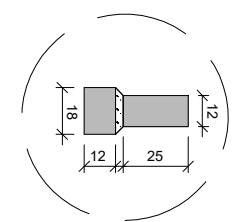

SZCZEGÓŁ "D" SKALA 1:20

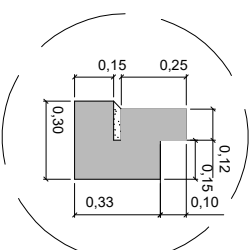

SZCZEGÓŁ "E" SKALA 1:20

