Widok z góry skala 1:100

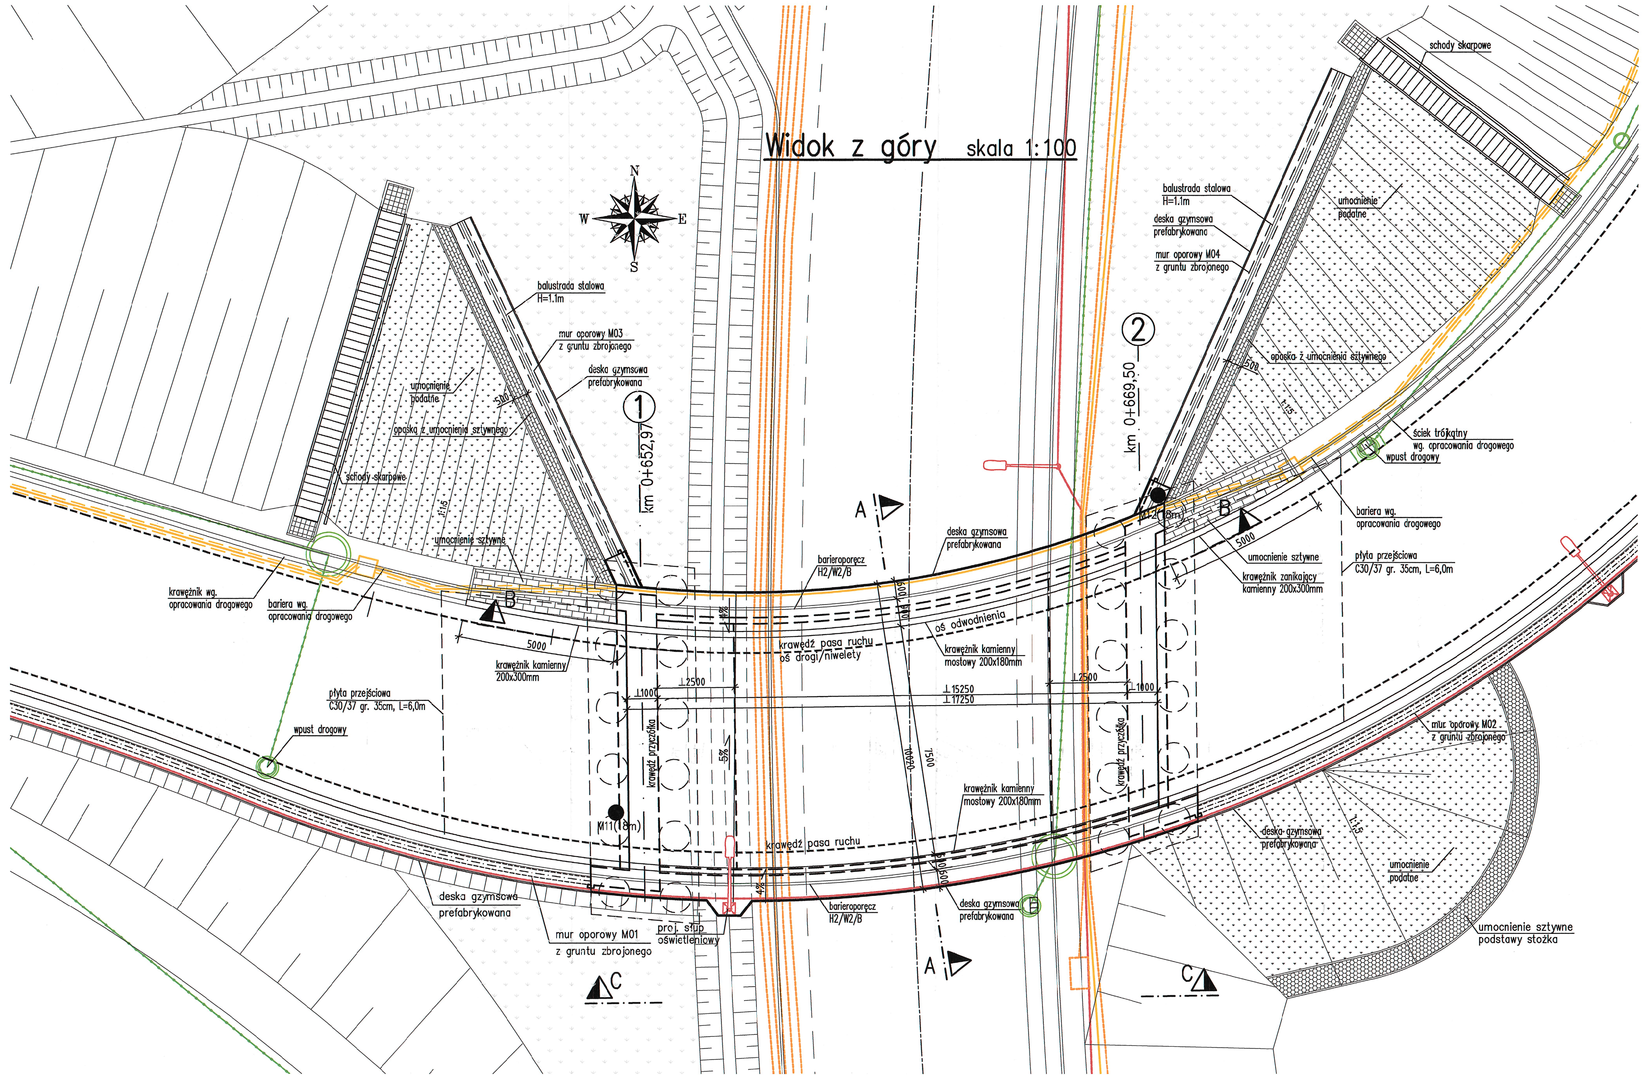

Widok z boku C–C skala 1:100

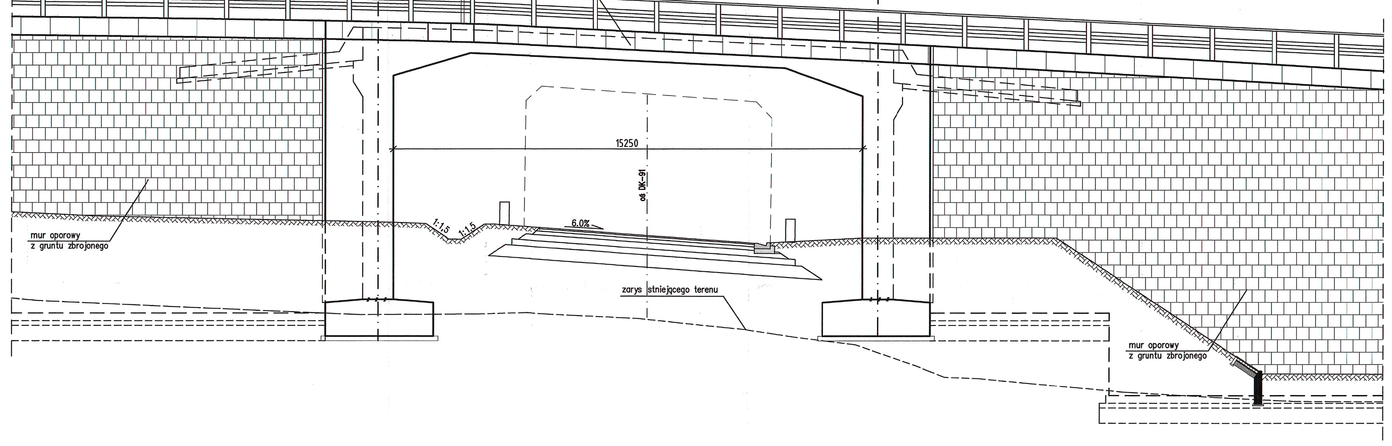

Przekrój poprzeczny A–A skala 1:25

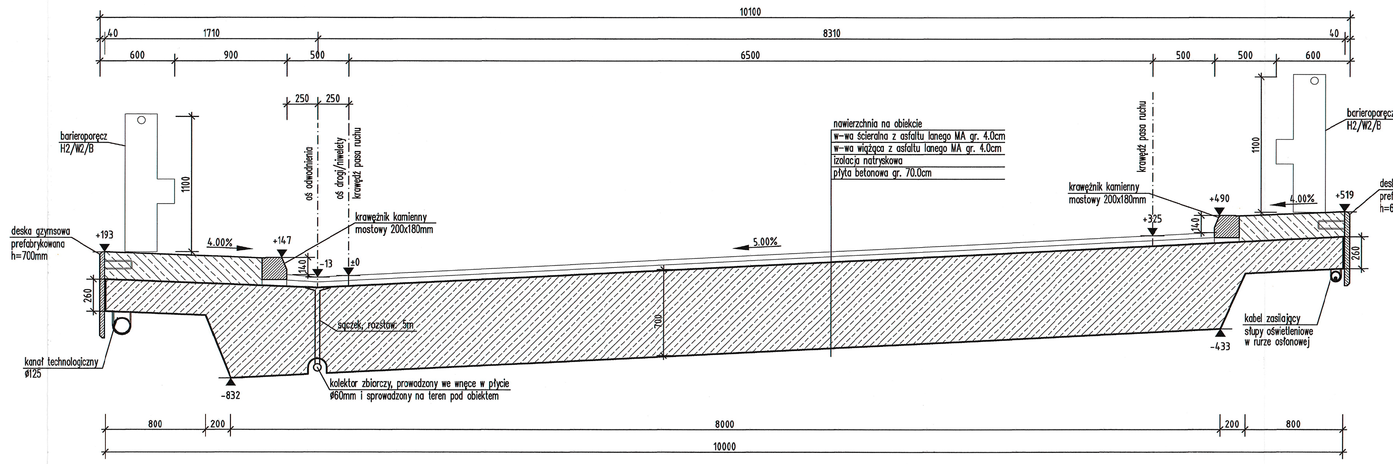

Przekrój podłużny B–B skala 1:100

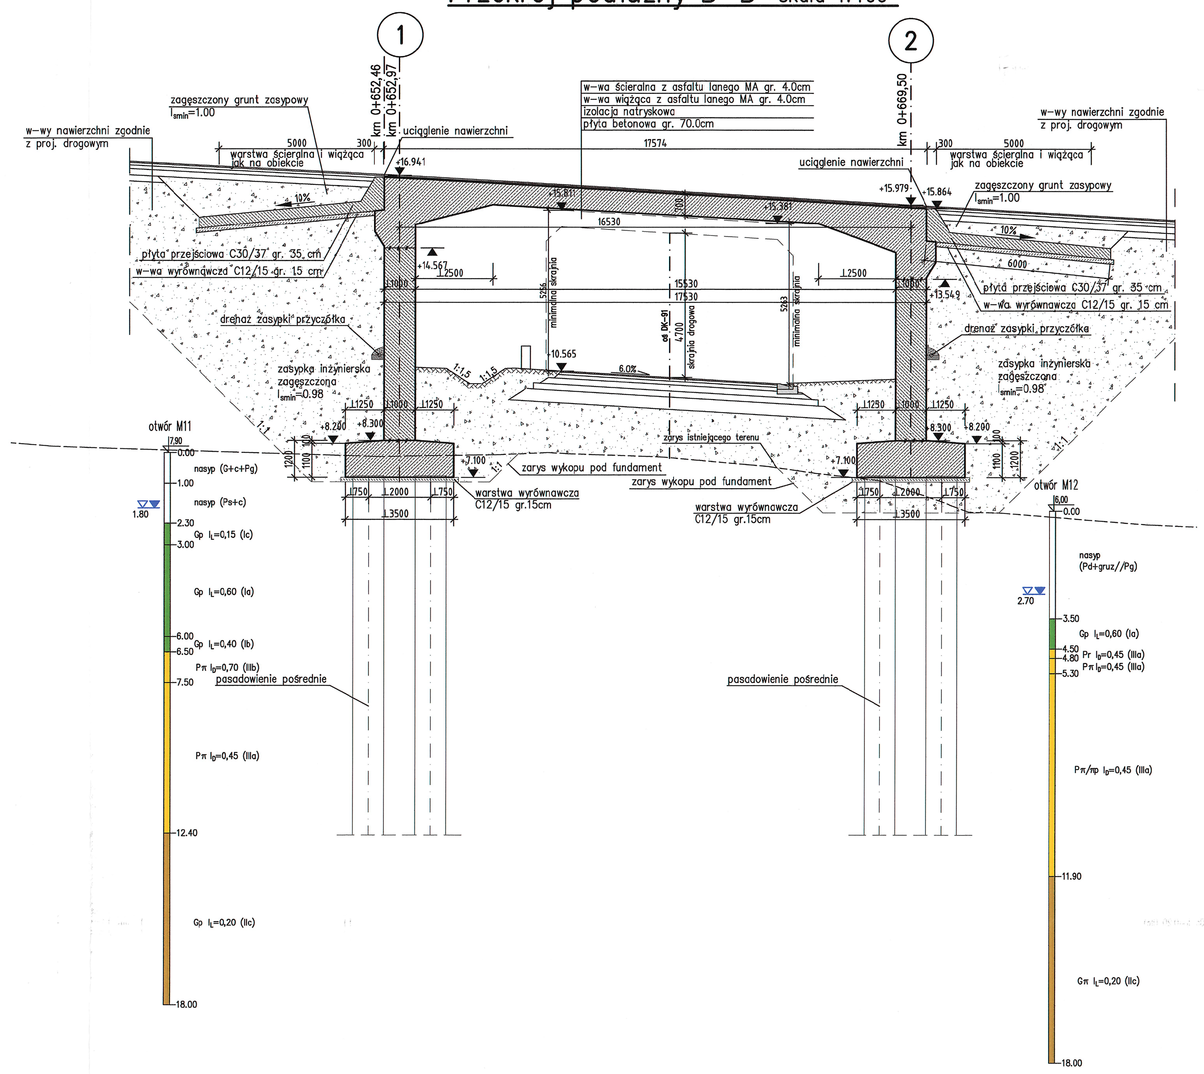

Nr warstwy	Nazwa gruntu	Symbol	Stopień zag. I_D	Stopień plast. I_P	Kąt tarcia wew. Φ' (°)	Spójność c' (kPa)	Współ. na ściskanie w war. bez odpływu m_v [MPa]	Edometryczny moduł ściśliwości M_{edm} [MPa]	Współczynnik / ciężar objętościowy κ/γ [kN/m³]
Ia	Glina piaszczysta	Gp		0,00	8	10	60	8	25/18,0
Ib	Glina piaszczysta	Gp		0,40	11	13	75	14	20/18,5
Ic	Glina piaszczysta	Gp		0,15	15	20	95	19	17/19,0
IIa	Glina piaszczysta, pospół gliniasty, żwi	Gp, Pg, π		0,55	11	15	70	12	20/18,5
IIb	Glina piaszczysta, pospół gliniasty, żwi	Gp, Pg, π		0,40	14	24	90	22	17/19,0
IIc	Glina piaszczysta, pospół gliniasty, żwi	Gp, Pg, π		0,20	18	32	140	30	13/19,5
IIIa	Piasek średni, średnio	Pg/Pd	0,45		30,5			62	Nav/18,5
IIIb	Piasek średni, średnio	Pg/Pd	0,70		31,0			63	Nav/19,5
IV	Żwir	Ż	0,70		38,0			168	Nav/20,0

Schemat niwelety skala 1:250

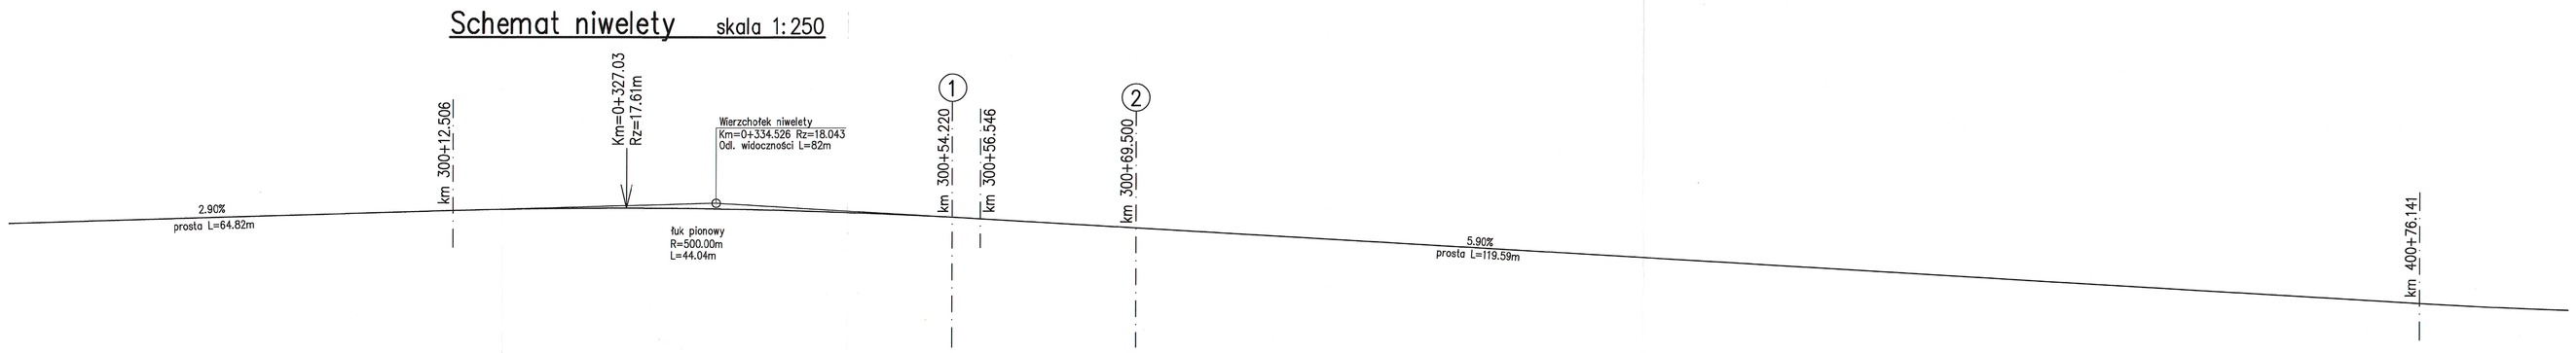

STAROSTWO POWIATOWE
w Pruszczu Gdańskim
ul. Wojska Polskiego 16
83-000 Pruszcz Gdański

PROJEKT:
BUDOWA ULICY STRZELECKIEGO W PRUSZCZU GDAŃSKIM

STADIUM:
PROJEKT BUDOWLANY

ZAMAWIAJĄCY:
GMINA MIEJSKA PRUSZCZ GDAŃSKI
ul. Grunwaldzka 20
83-000 Pruszcz Gdański

TYTUŁ:
Wiadukt WD1 nad drogą krajową DK 91
Rysunek zestawczy

WYKONAWCA:
Pracownia Inżynierska Creator
Gdańsk, ul. Andrzeja Struga 64/1
tel/fax 583-329-14-54
BIURO GEOLOGICZNE
Gdynia, ul. Lotników 62
tel/fax 586-219-45-36

PROJEKTOWAŁ: mgr inż. Henryk Wiśniewski		SPRAWDZIŁ: PODSTAWOWA bez ograniczeń	
PROJEKTOWAŁ SPECJALNOŚCI: mgr inż. Michał Wiśniewski		SPRAWDZIŁ: PODSTAWOWA bez ograniczeń	
SKALA: WIDOCZNA	DATA: PAŹDZIERNIK	NUMER:	ARKUSZ: 3
TOM:	PROJEKT REJESTROWO-BUDOWLANY	SKALA:	1:25, 1:100

PROJEKT CHRONIONY PRAWEM AUTORSKIM. ZAKAZ DALSZEGO ROZPOWSZECHNIANIA, KOPIOWANIA I WIELOKROTNEGO ZWIELOKROTNIENIA