


ELEWACJA FRONTOWA (ZACHODNIA)

- TYNKI CIENKOWARSTWOWE SYLIKONOWE:
- KOLOR BIAŁY - RAL 9016
  - KOLOR ANTRACYT LUB CIEMNY GRAFIT - RAL 7016
  - INDYWIDUALNA OKŁADZINA Z PANELI CEGLANYCH ELEWACYJNYCH
  - OKŁADZINA DREWNOPODOBNA HPL - KOLOR JASNY DĄB
  - STOLARKA OKIENNA I DRZWIOWA - KOLOR ANTRACYT - RAL 7016
  - COKOŁY - TYNK ŻYWICZNY KOLOR JEDNORODNY GRAFITOWY - RAL 7016
  - OPIERZENIA - BLACHA OCYNK POWLEKANA FARBA, KOLOR ANTRACYT ZBLIŻONY DO KOLORU STOLARKI - RAL 7016
  - PASY NIEPALNE EI60 Z WEŁNY MINERALNEJ

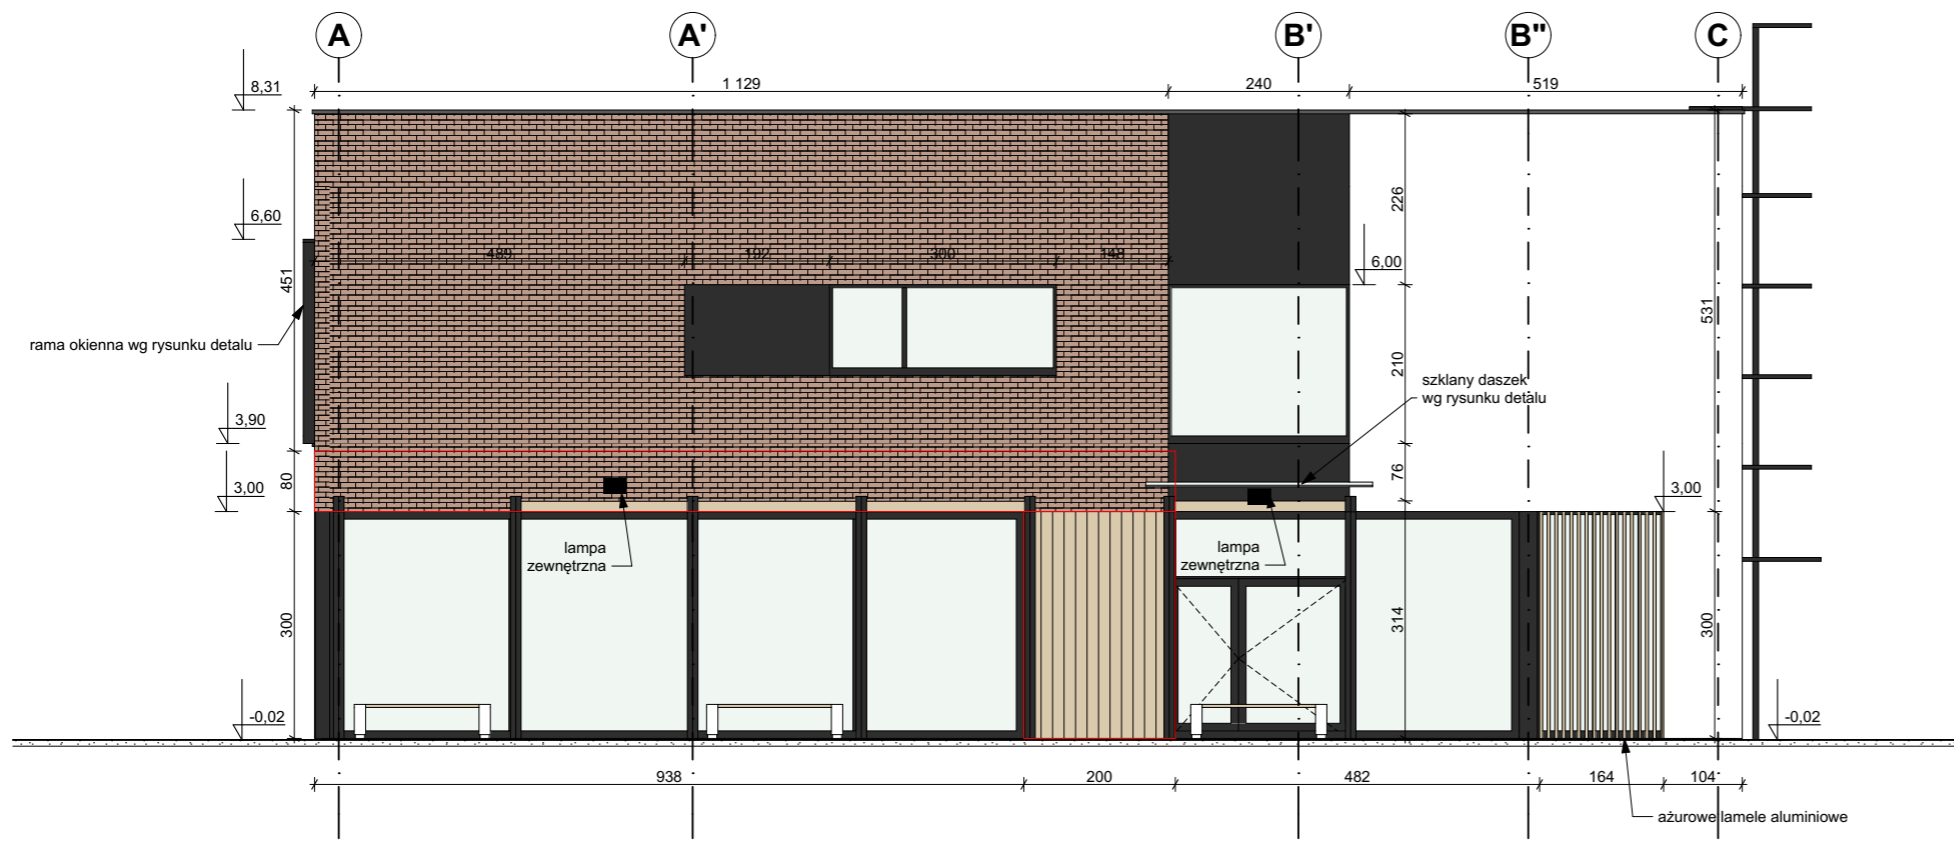

ELEWACJA BOCZNA (POŁUDNIOWA)

# ARCHI-LOOK

biuro architektoniczne Sobota ul. Poznańska 13/1 62-090 Rokietnica

Wszelkie prawa zastrzeżone. Powielanie, kopiowanie oraz wykorzystanie dokumentacji niezgodnie z przeznaczeniem bez zgody autorów jest prawnie zabronione

## Projekt techniczny budynku domu kultury

obręb Głowieniec, dz. nr 59/1, gm. M. Poznań,  
ul. Chociebora 15, 61-057 Poznań

**Inwestor: Estrada Poznańska**  
**ul. Masztalarska 8, 61-767 Poznań**

Tytuł rysunku  
**Elewacje**  
Branża  
**ARCHITEKTURA**

Faza projektu  
**PROJEKT TECHNICZNY**

Opracowany przez  
**mgr inż.arch. Łukasz Jakobsze**  
**upr.bud. WP-OIA/OKK/UpB/2/2010**

Sprawdzony przez  
**mgr inż.arch. Magdalena Karpisiewicz**  
**upr.bud. 6/WPOKK/2013**

Skala rysunku	Data	Nr arkusza
<b>1:100</b>	<b>01.2024</b>	<b>A5 rew.01</b>