Przekrój charakterystyczny
B-B

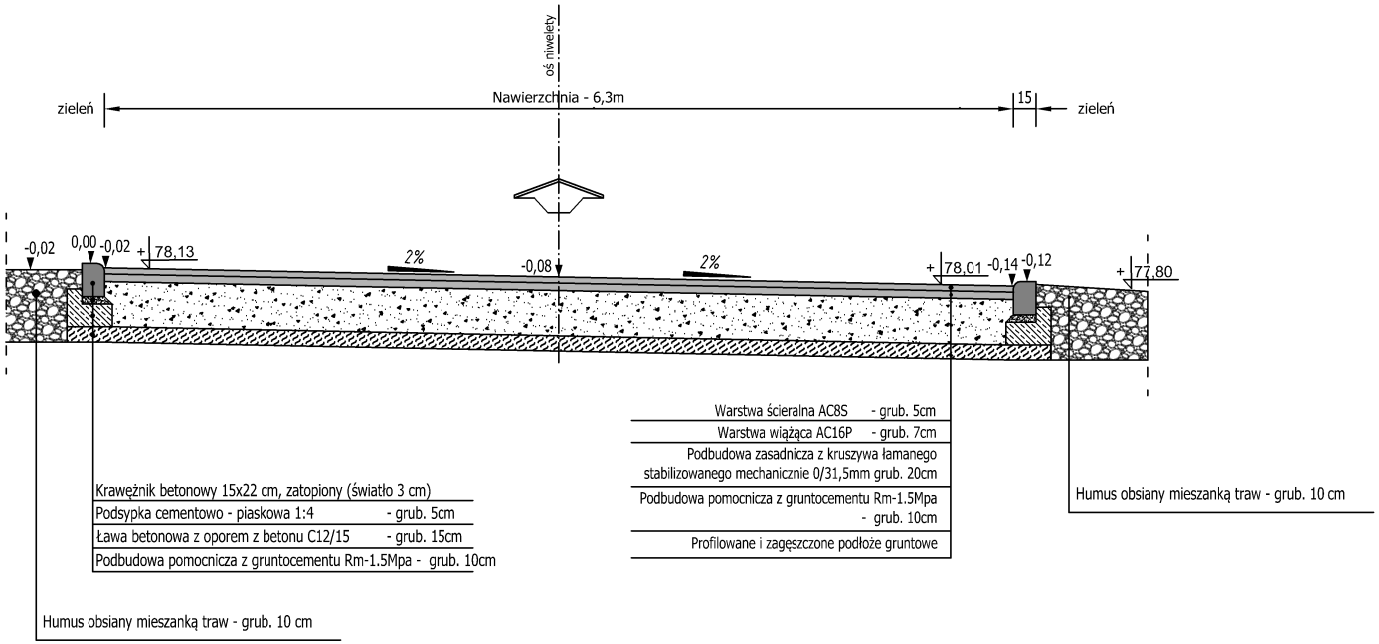

Nazwa firmy:	PROJEKT BOGUMIŁA WOJCIECHOWSKA ul. Kamionkowa 1, 65-945 Zielona Góra		
Inwestycja: Adres:	BUDOWA PĘTLI AUTOBUSOWEJ WRAZ Z PRZEBUDOWĄ DROGI GMINNEJ W PIASKACH *dz.nr nr ewid. 433/1, 432/1, 134 obręb 0007 Piaski, Jedn. ewidencyjna: 080907_2 Świdnica*		
Inwestor:	Gmina Świdnica ul. Długa 38, 66-008 Świdnica	Branża: Drogowa	
Projektant: uprawnienia bud.: specjalność:	mgr inż. Krzysztof Świątek upr. bud. 24/2002/Gw konstrukcyjno-budowlana b/o	Podpis:	
Sprawdzająca: uprawnienia bud.: specjalność:	mgr inż. Tomasz Sierachan upr. bud. nr 31/04/2004r. konstrukcyjno-budowlana b/o	Podpis:	
Data: 20.12.2022	PRZEKRÓJ B-B	Skala: 1:50	Rys. nr: **D3**