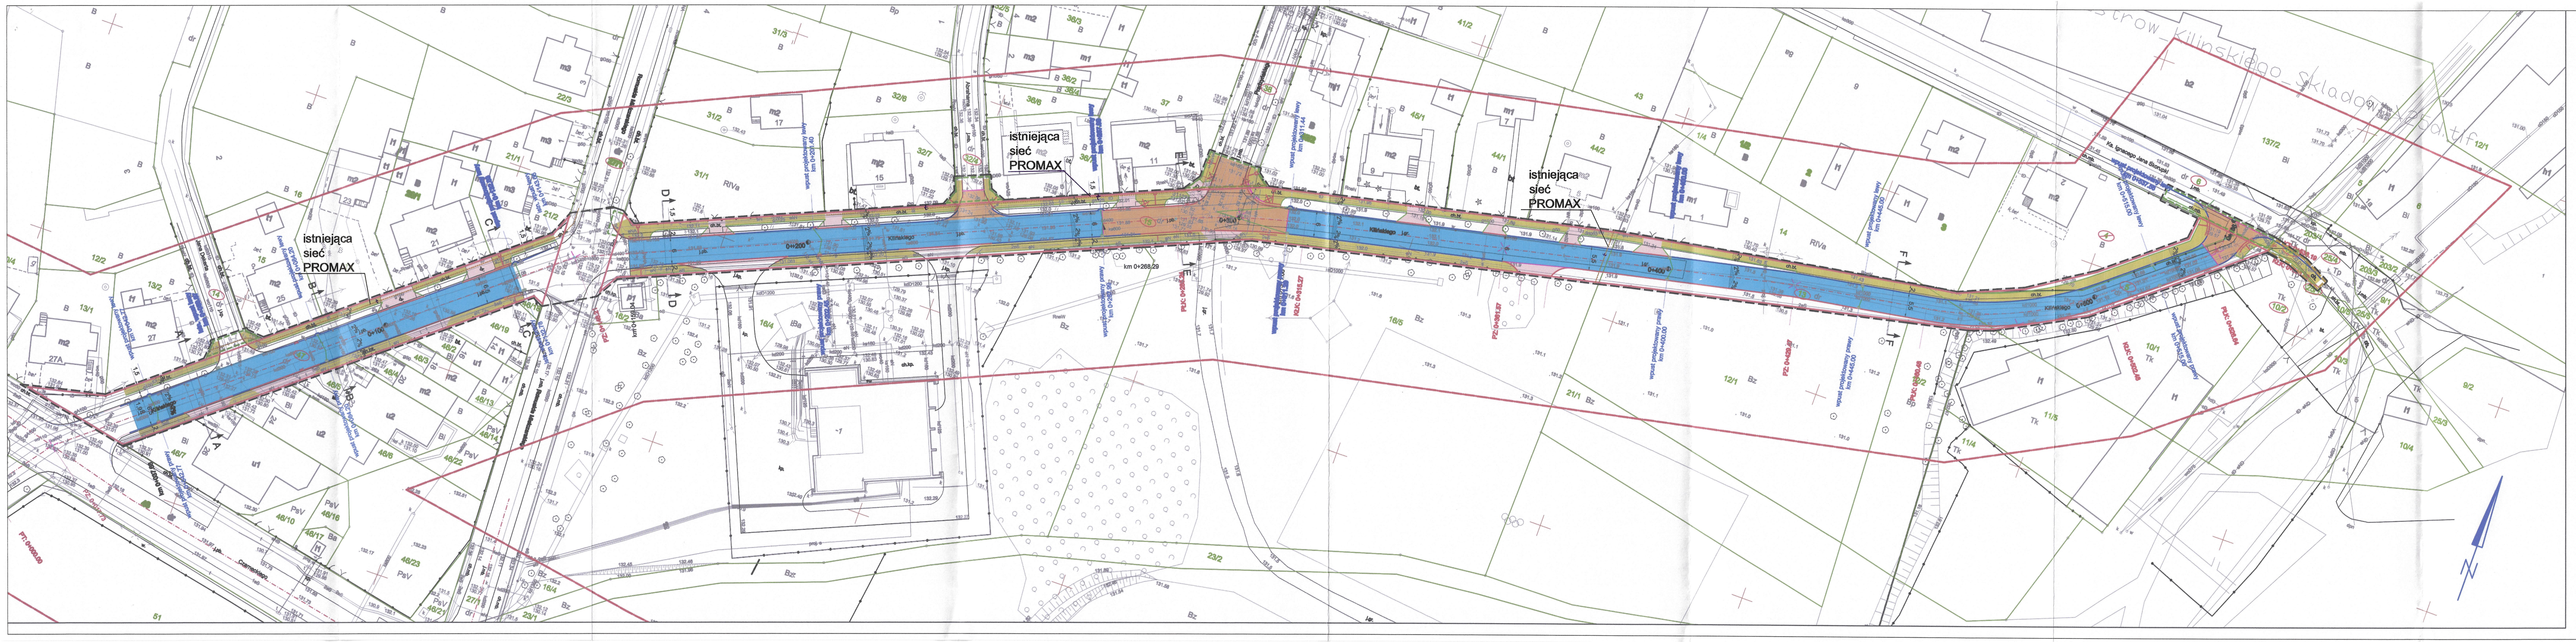

MAPA DO CELÓW PROJEKTOWYCH

SKALA 1:500

Województwo: wielkopolskie
Powiat: ostrowski
Jednostka ewidencyjna: 301701_1, Miasto Ostrów Wielkopolski
(identyfikator, nazwa)
Obręb ewidencyjny: 301701_1.0061, Ostrów Wielkopolski
(identyfikator, nazwa obrębu) **301701_1.0057, Ostrów Wielkopolski**
Oznaczenie kancelaryjne zgłoszenia pracy geodezyjnej: GGO.6640.1860.2022
Numer księgi robót wykonawcy: 200g/2022
Nazwa układu współrzędnych prostokątnych płaskich: "2000" strefa 6
Nazwa układu wysokości: "PL-EVRF2007-NH"
Siatka krzyży w układzie "2000" strefa 6: +
Obszar aktualizacji:
Ostrów Wielkopolski, dnia: ....kwietnia 2022r.

Informacje o służebnościach gruntowych mających wpływ na zagospodarowanie gruntów, zlokalizowanych w granicach projektowanej inwestycji: nie badano.

WYKONAWCA

GEODEZJA
ul. Powstania Listopadowego 16
63-400 Ostrów Wielkopolski
tel. 503-72-74-62
NIP: 622-228-87-95 R-N: 300143747

GEODETA UPRAWNIONY
mgr inż. Maciej Kłakulak
upr. zaw. nr 18667
tel. 503-72-74-62

GEODEZJA
geodezja@geodezjaostrow.pl
tel. 503 727 462

RYSUNEK POGLĄDOWY UKŁADU MAP — MAPA 2/2

Legenda:

- 🟦 jezdnia - bitumiczna
- 🟧 jezdnia - kostka betonowa
- 🟨 chodnik - kostka betonowa
- ▨ zjazd indywidualny - kostka betonowa
- oś jezdni
- krawężnik betonowy 15x30 cm (+12cm)
- krawężnik bet. najazdowy 15x22 cm (+4cm i +1cm)
- opornik betonowy 12x25 cm
- obrzeże betonowe 8x30 cm
- wpust z przykanalikiem
- wpust do likwidacji
- 22 nr działki nie objętej inwestycją
- (22) nr działki objętej inwestycją
- (22) nr działki objętej inwestycją, ulegającej podziałowi
- (22) nr działki po podziale, objętej inwestycją
- 22 nr działki po podziale, nie objętej inwestycją
- teren niezbędny dla obiektów budowlanych
- linia rozgraniczająca teren
- granica obszaru dla którego ustala się obowiązek budowy lub przebudowy innych dróg publicznych
- granica obszaru terenów kolejowych
- granica ewidencyjna działek

Inwestor	**Miejski Zarząd Dróg** **ul. Zamenhofa 2b** **63-400 Ostrów Wielkopolski**
2001 Numer projektu - 796	**Pracownia Projektowa Infrastruktury Drogowej** **Marcin Kasałka** ul. Staroprzygodzka 25, 63-400 Ostrów Wielkopolski tel. 607 335 657, 505 281 941 ppidkasalka@gmail.com

Projekt budowlany

Rozbudowa ulicy Kilińskiego w Ostrowie Wielkopolskim		maj 2022r 2.0
PLAN ZAGOSPODAROWANIA TERENU		SKALA 1: 500
PROJEKTANT	mgr inż. Marcin Kasałka WKP/0305/POOD/11	
SPRAWDZAJĄCY	mgr inż. Krzysztof Nawrocki WKP/0134/POOD/19	
ASYSTENT	inż. Rafał Bober	