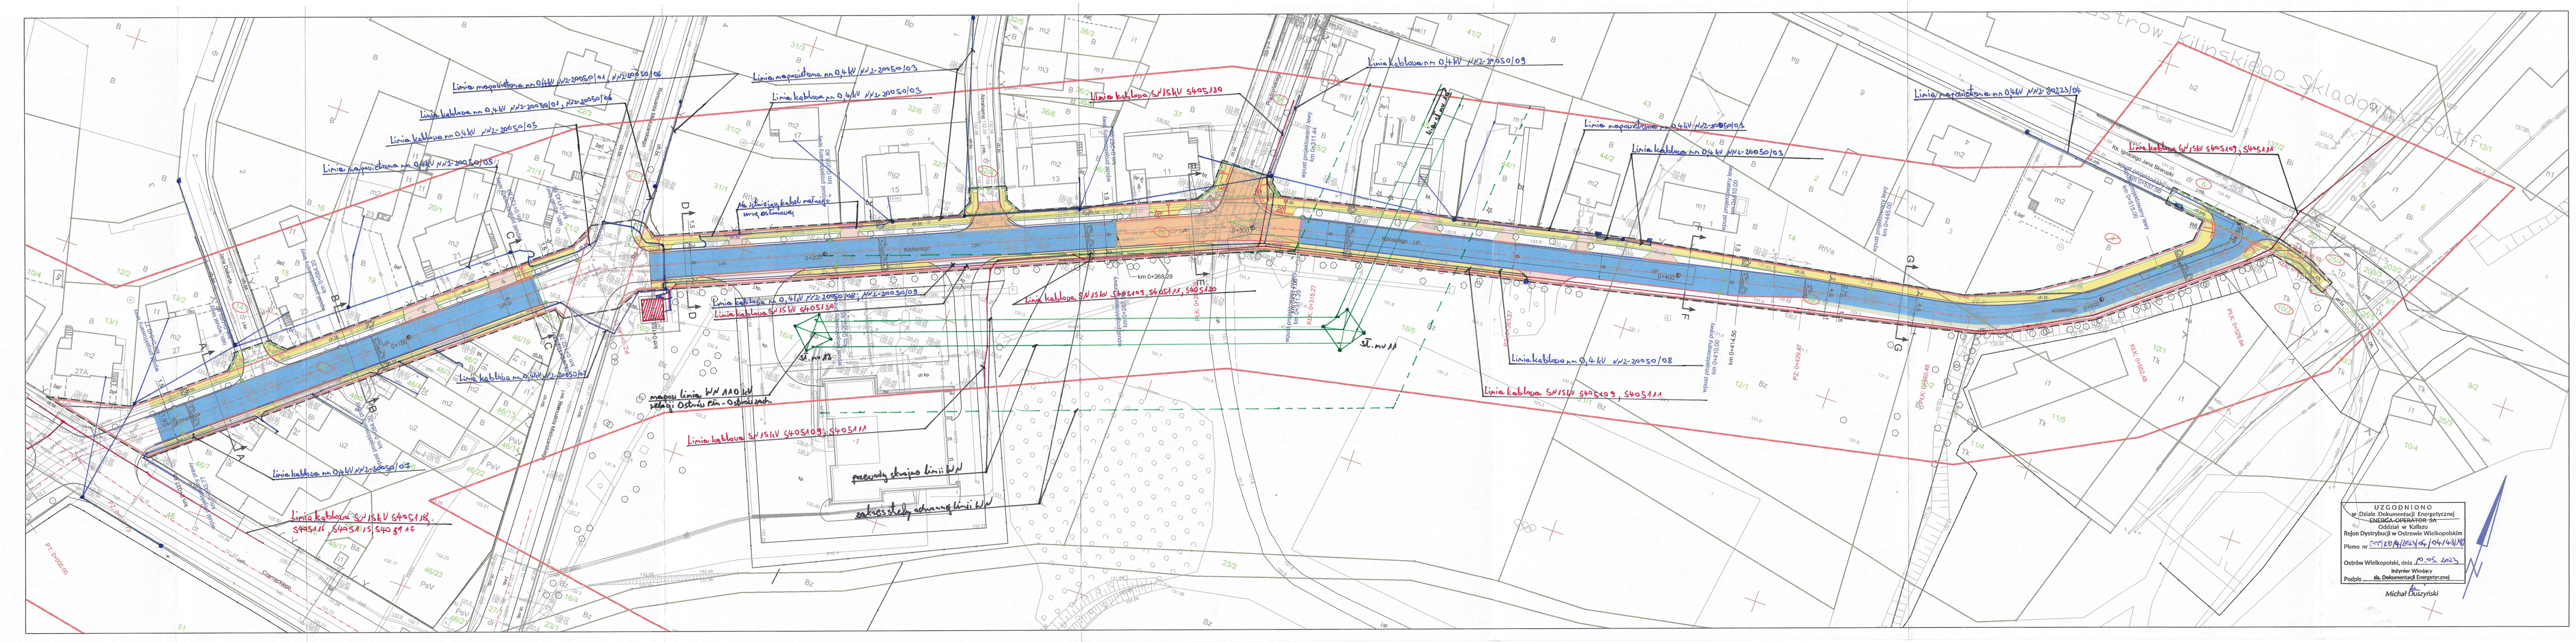
Linia napowietrzna nn 0,4kV NN2-20050/01, NN2-20050/06
Linia kablowa nn 0,4kV NN2-20050/01, NN2-20050/06
Linia kablowa nn 0,4kV NN2-20050/05
Linia napowietrzna nn 0,4kV NN2-20050/05
Linia napowietrzna nn 0,4kV NN2-20050/03
Linia kablowa nn 0,4kV NN2-20050/03
Na istniejący kabel nałożyć rurę ostonową
Linia kablowa nn 0,4kV NN2-20050/08; NN2-20050/09
Linia kablowa SN 15kV S405120
Linia kablowa SN 15kV S405180
Linia kablowa SN 15kV S405109, S405111, S405120
Linia kablowa nn 0,4kV NN2-20050/09
Linia napowietrzna nn 0,4kV NN2-20050/03
Linia kablowa nn 0,4kV NN2-20050/03
Linia napowietrzna nn 0,4kV NN2-20223/04
Linia kablowa nn 0,4kV NN2-20050/08
Linia kablowa SN 15kV S405109, S405111
Linia kablowa nn 0,4kV NN2-20050/07
Linia kablowa nn 0,4kV NN2-20050/07
Linia kablowa SN 15kV S405118, S405116, S405115, S405117
mapowy linia WN 110 kV relacji Ostrów Płn - Ostrów zach.
Linia kablowa SN 15kV S405109, S405111
przewody skrajne linii WN
zakres strefy ochronnej linii WN
St. nr 12
St. nr 11
Kilińskiego
Jana Dekerta
Romualda Mielczarskiego
Abrahama
Prądzyńskiego
Czarneckiego
Ks. Ignacego Jana Skorupki
Kilińskiego_Składowa
0+100
0+200
0+300
0+400
0+500
PT: 0+000.00
km 0+268.29
km 0+414.50
PZ: 0+429.47
PŁK: 0+526.64
KŁK: 0+502.48
KŁK: 0+315.27
wpust projektowany lewy km 0+537.56
wpust projektowany lewy km 0+515.00
wpust projektowany lewy km 0+445.00
wpust projektowany lewy km 0+410.00
wpust projektowany prawy km 0+410.00
wpust projektowany lewy km 0+311.44
wpust projektowany prawy km 0+311.29
wpust projektowany lewy km 0+267.09
wpust projektowany prawy km 0+202.45
wpust projektowany lewy km 0+201.40
wpust projektowany lewy km 0+084.20
wpust projektowany prawy km 0+084.20
wpust projektowany lewy km 0+042.77
wpust projektowany prawy km 0+042.77
R6

UZGODNIONO
w Dziale Dokumentacji Energetycznej
~~ENERGA-OPERATOR SA~~
Oddział w Kaliszu
Rejon Dystrybucji w Ostrowie Wielkopolskim
Pismo nr EOP/KD/9/2023/04/04/48/MD
Ostrów Wielkopolski, dnia 10.05.2023
Inżynier Wiodący
ds. Dokumentacji Energetycznej
Podpis
Michał Duszyński

# MAPA DO CELÓW PROJEKTOWYCH

**SKALA 1:500**

Województwo: wielkopolskie
Powiat: ostrowski
Jednostka ewidencyjna: 301701_1, Miasto Ostrów Wielkopolski
(identyfikator, nazwa)
Obręb ewidencyjny: 301701_1.0061, Ostrów Wielkopolski
(identyfikator, nazwa obrębu) 301701_1.0057, Ostrów Wielkopolski
Oznaczenie kancelaryjne zgłoszenia pracy geodezyjnej: GGO.6640.1860.2022
Numer księgi robót wykonawcy: 200g/2022
Nazwa układu współrzędnych prostokątnych płaskich: "2000" strefa 6
Nazwa układu wysokości: "PL-EVRF2007-NH"
Siatka krzyży w układzie "2000" strefa 6: +
Obszar aktualizacji:
Ostrów Wielkopolski, dnia: ............kwietnia 2022r.
Informacje o służebnościach gruntowych mających wpływ na zagospodarowanie gruntów, zlokalizowanych w granicach projektowanej inwestycji: nie badano.

*WYKONAWCA*

GEODEZJA
ul. Powstania Listopadowego 16
63-400 Ostrów Wielkopolski
tel. 503-72-74-62
NIP: 622-228-87-95 R-N: 300143747

GEODETA UPRAWNIONY
mgr inż. Maciej Kłakulak
upr. zaw. nr 18667
tel. 503-72-74-62

GEODEZJA
geodezja@geodezjaostrow.pl
tel. 503 727 462

*RYSUNEK POGLĄDOWY UKŁADU MAP* *MAPA 2/2*

## Legenda:

| | |
|---|---|
| 🟦 | jezdnia - bitumiczna |
| 🟧 | jezdnia - kostka betonowa |
| 🟨 | chodnik - kostka betonowa |
| ▨ | zjazd indywidualny - kostka betonowa |
| 🟩 | pobocze uwardzone - kruszywo łamane stab. mech. |
| -·-·- | oś jezdni |
| — | krawężnik betonowy 15x30 cm (+12cm) |
| — | krawężnik bet. najazdowy 15x22 cm (+4cm i +1cm) |
| — | opornik betonowy 12x25 cm |
| — | obrzeże betonowe 8x30 cm |
| ● | wpust z przykanalikiem |
| ☒ | wpust do likwidacji |
| 22 | nr działki nie objętej inwestycją |
| (22) | nr działki objętej inwestycją |
| (~~22~~) | nr działki objętej inwestycją, ulegającej podziałowi |
| (22) | nr działki po podziale, objętej inwestycją |
| 22 | nr działki po podziale, nie objętej inwestycją |
| —··— | teren niezbędny dla obiektów budowlanych |
| — | linia rozgraniczająca teren |
| – – – | granica obszaru dla którego ustala się obowiązek budowy lub przebudowy innych dróg publicznych |
| – – – | granica obszaru terenów kolejowych |
| — | granica ewidencyjna działek |

| | |
|---|---|
| Inwestor | Miejski Zarząd Dróg<br>ul. Zamenhofa 2b<br>63-400 Ostrów Wielkopolski |
| 2001<br>Numer projektu - 796 | **Pracownia Projektowa Infrastruktury Drogowej**<br>**Marcin Kasałka**<br>ul. Staroprzygodzka 25,<br>63-400 Ostrów Wielkopolski<br>tel. 607 335 657, 505 281 941<br>ppidkasalka@gmail.com |

| Projekt budowlany | | | |
|---|---|---|---|
| | Rozbudowa ulicy Kilińskiego<br>w Ostrowie Wielkopolskim | | maj 2022r<br>2.0 |
| | PLAN ZAGOSPODAROWANIA TERENU | | SKALA 1:500 |
| | PROJEKTANT | mgr inż. Marcin Kasałka<br>WKP/0305/POOD/11 | |
| | SPRAWDZAJĄCY | mgr inż. Krzysztof Nawrocki<br>WKP/0134/POOD/19 | |
| | ASYSTENT | inż. Rafał Bober | |