



$[mm \cdot m]$

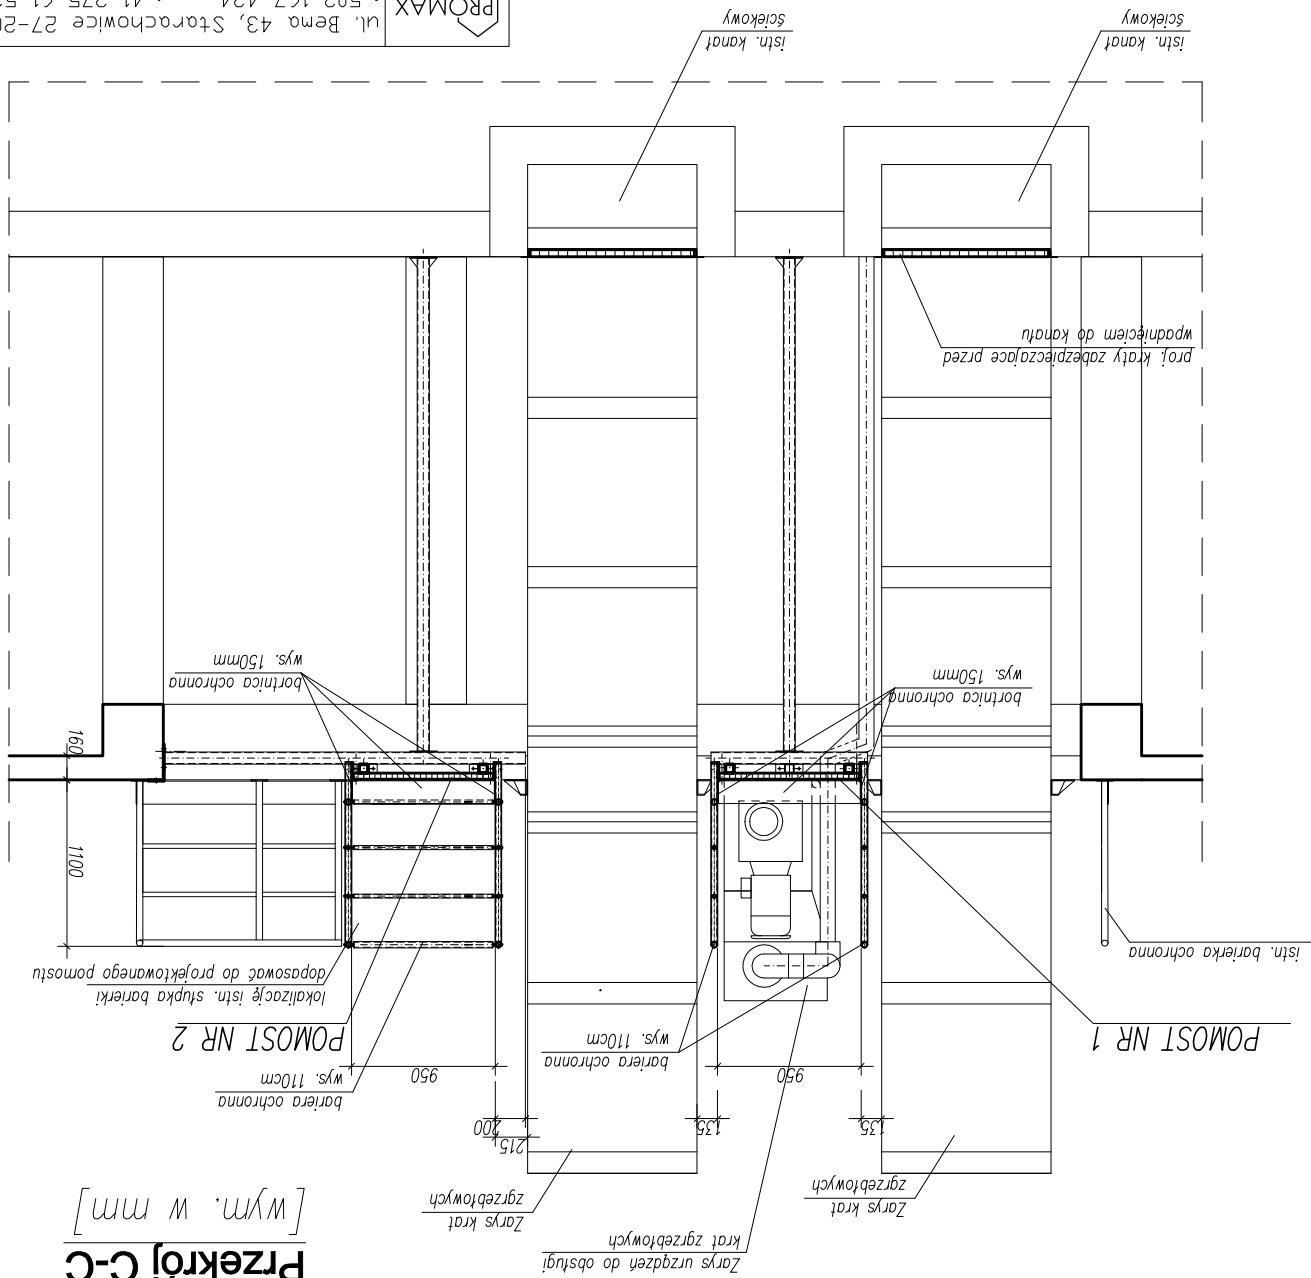

 IPROMAX BIURO PROJEKTOWE		ul. Bema 43, Starachowice 27-200 • 503 167 434 • 41 275 61 52	
Tytuł rysunku:		Skala: 1:50	
Nazwa obiektu:		PRZEKRÓJ C-C	
BUDYNEK KRAT			
Adres obiektu:		DZIAŁKA NR EWID. 1580/2 UL. BOCZNA 27-200 STARACHOWICE	
Projektować:		mgr inż. arch. Anna Szczerba Specjalność: arch-bud Nr upr.: 309/SWOKK/2018	
Sprawdził:		mgr inż. arch. Stanisław Nesterki Specjalność: arch-bud Nr upr.: BPP 305/82	
Projektować:		mgr inż. Marek Szczerba Specjalność: konstr.-bud. Nr upr.: SWK/0126/PWOK/11	
Sprawdził:		mgr inż. Dominika Karpińska Specjalność: konstr.-bud. Nr upr.: SWK/0020/PBKb/19	
Projektować:		mgr inż. Waldemar Wojtan	
Nr projektu: 394-22		Data: 08. 2022	
Nr rysunku:		9	