



$[mm \cdot m]$

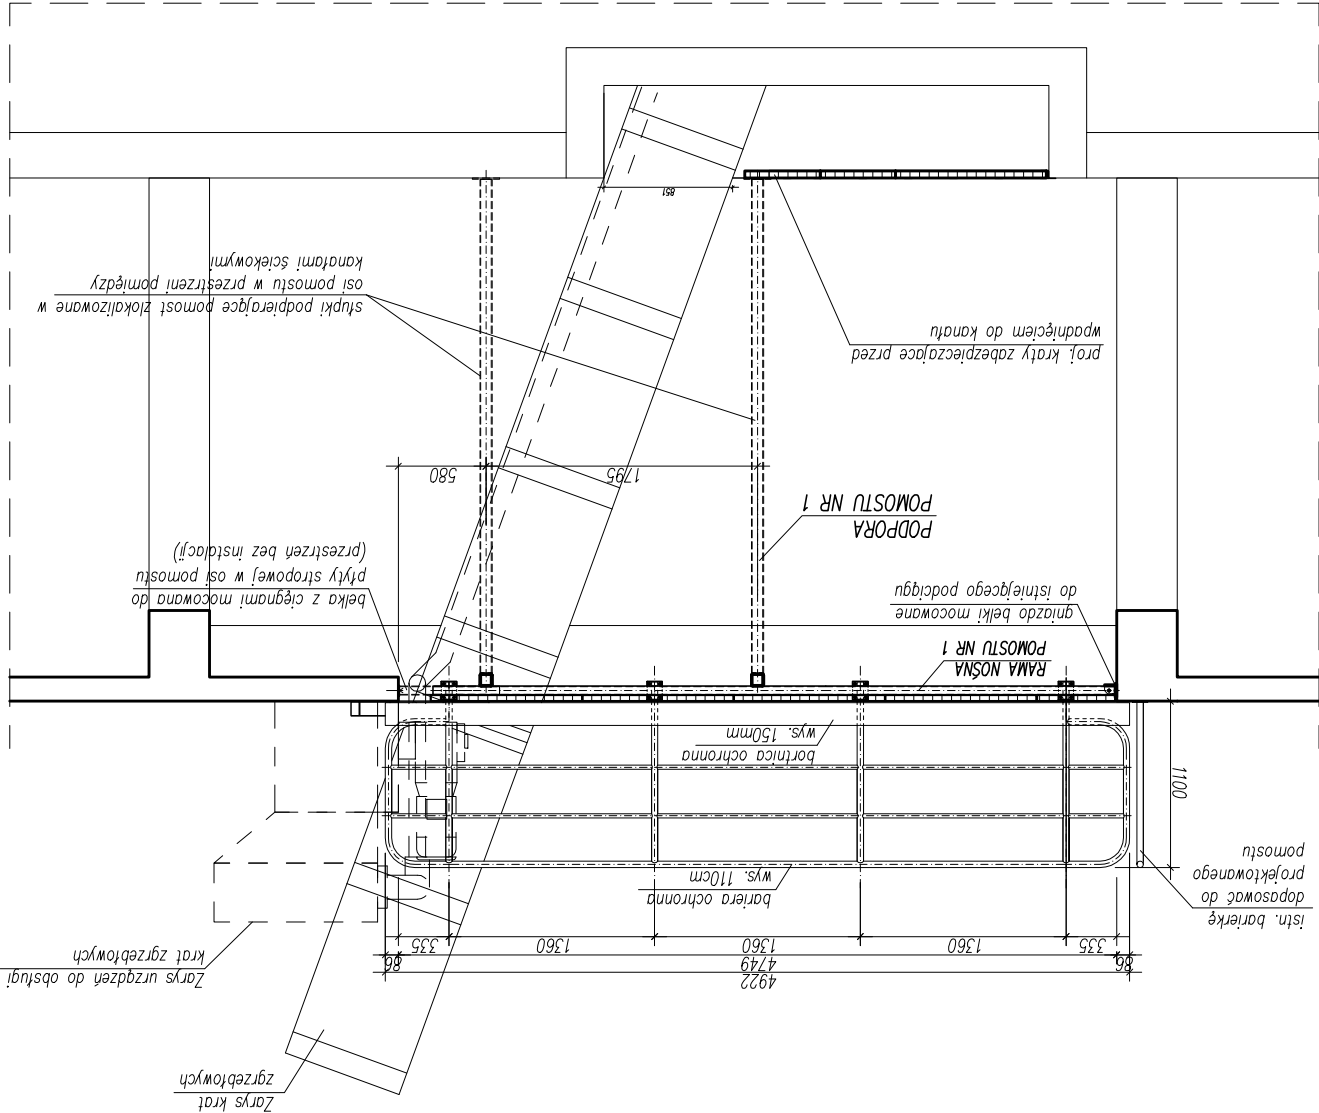

 IPROMAX BIURO PROJEKTOWE		ul. Bema 43, Starachowice 27-200 • 503 167 434 • 41 275 61 52	
Tytuł rysunku.		Skala: 1:50	
Nazwa obiektu:		PRZEKRÓJ A-A	
BUDYNEK KRAT		Adres obiektu:	
27-200 STARACHOWICE		ul. BOCZNA DZIAŁKA NR EWID. 1580/2	
Projektować: mgr inż. arch. Anna Szczereba Specjalności: arch.-bud Nr upr.: 309/SWOKK/2018		Podpis:	
Sprawdził: mgr inż. arch. Stanisław Nesterki Specjalności: arch.-bud. Nr upr.: BPP 305/82		Podpis:	
Projektować: mgr inż. Marek Szczereba Specjalności: konstr.-bud. Nr upr.: SWK/0126/PWOK/11		Podpis:	
Sprawdził: mgr inż. Dominika Karpinska Specjalności: konstr.-bud. Nr upr.: SWK/0020/PBK/19		Podpis:	
Opracować: mgr inż. Waldemar Wojtan		Podpis:	
Nr projektu: 394-22		Data: 08. 2022	
Nr rysunku: 7		Nr rysunku: 7	