


# PRZEKRÓJ A-A

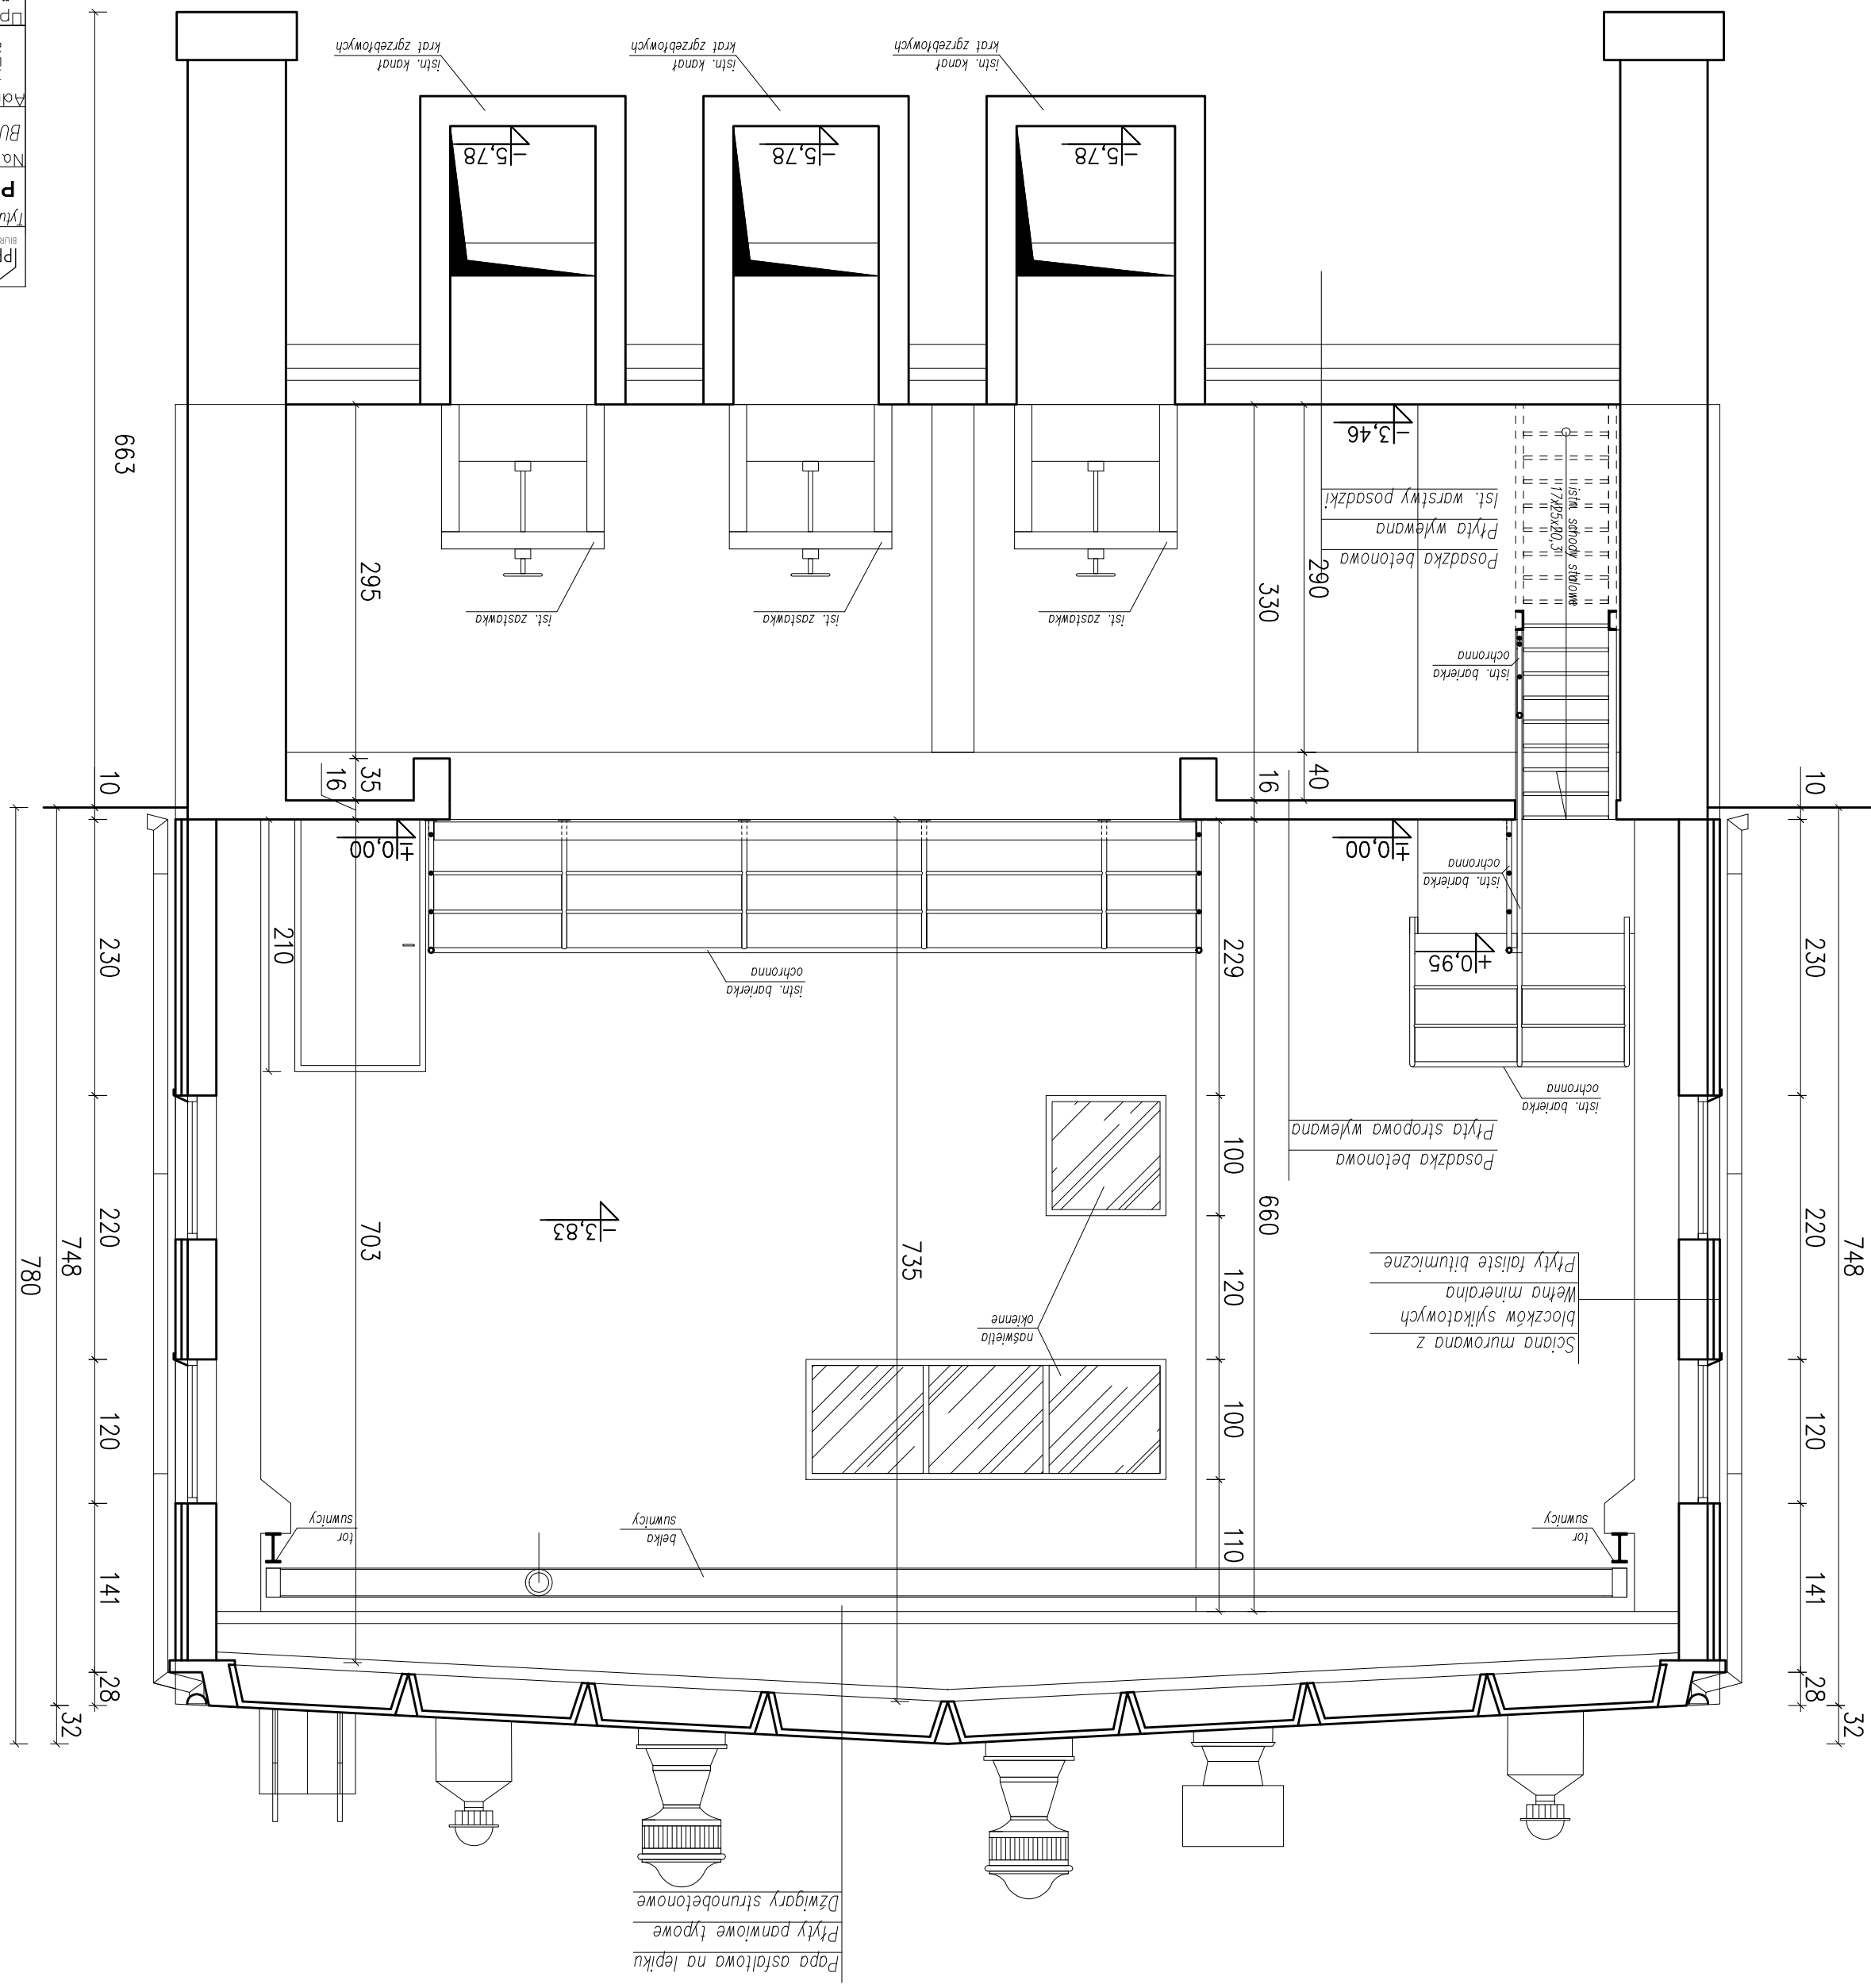

PRZEMAX	ul. Bema 43, Staraćochowice 27-200	Skala:	1:50
PRZEMAX A-A - Inwentaryzacja			
Nazwa obiektu: BUDYNIEK KOKAT			
Adres obiektu: DZIAŁKA NR EWID. 1580/2 UL. BODNIA 27-200 STARAĆOCHOWICE			
Podpis: mgr inż. Marek Szczepański Specjalizacja: Wskazanie budowlane Nr upr.: SWK/0126/PWK/11		Podpis: mgr inż. Waldemar Wojtan	
Data: 08. 2022		Nr rysunku: Nr rysunku: 4	