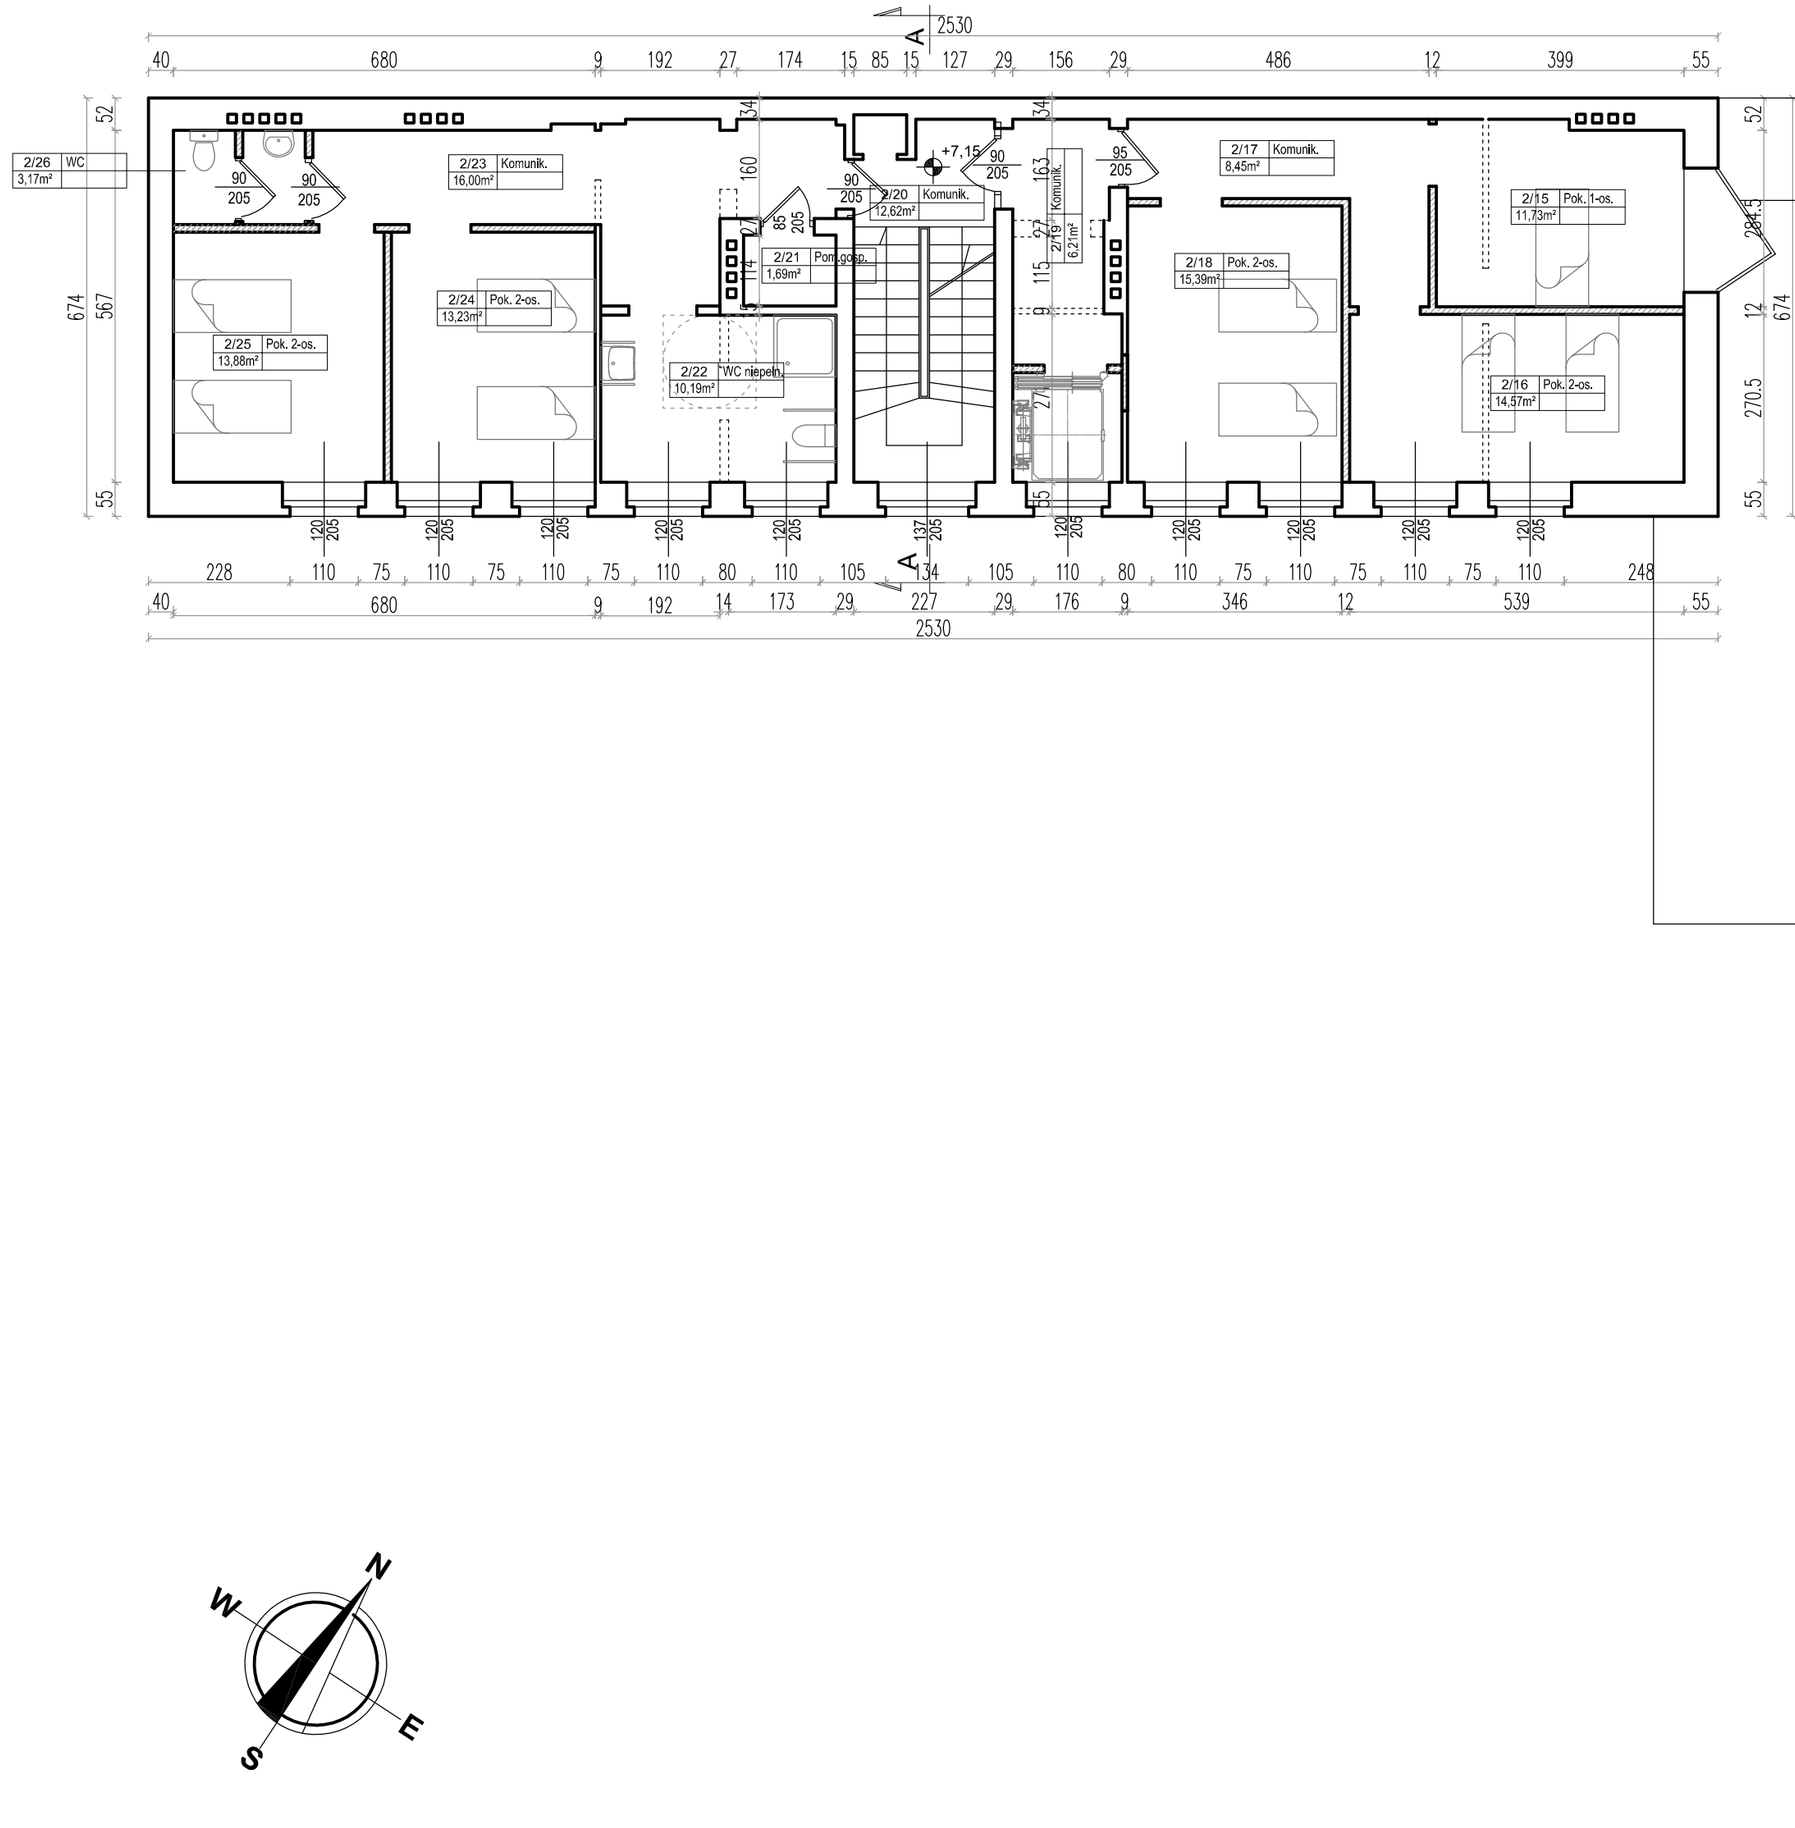

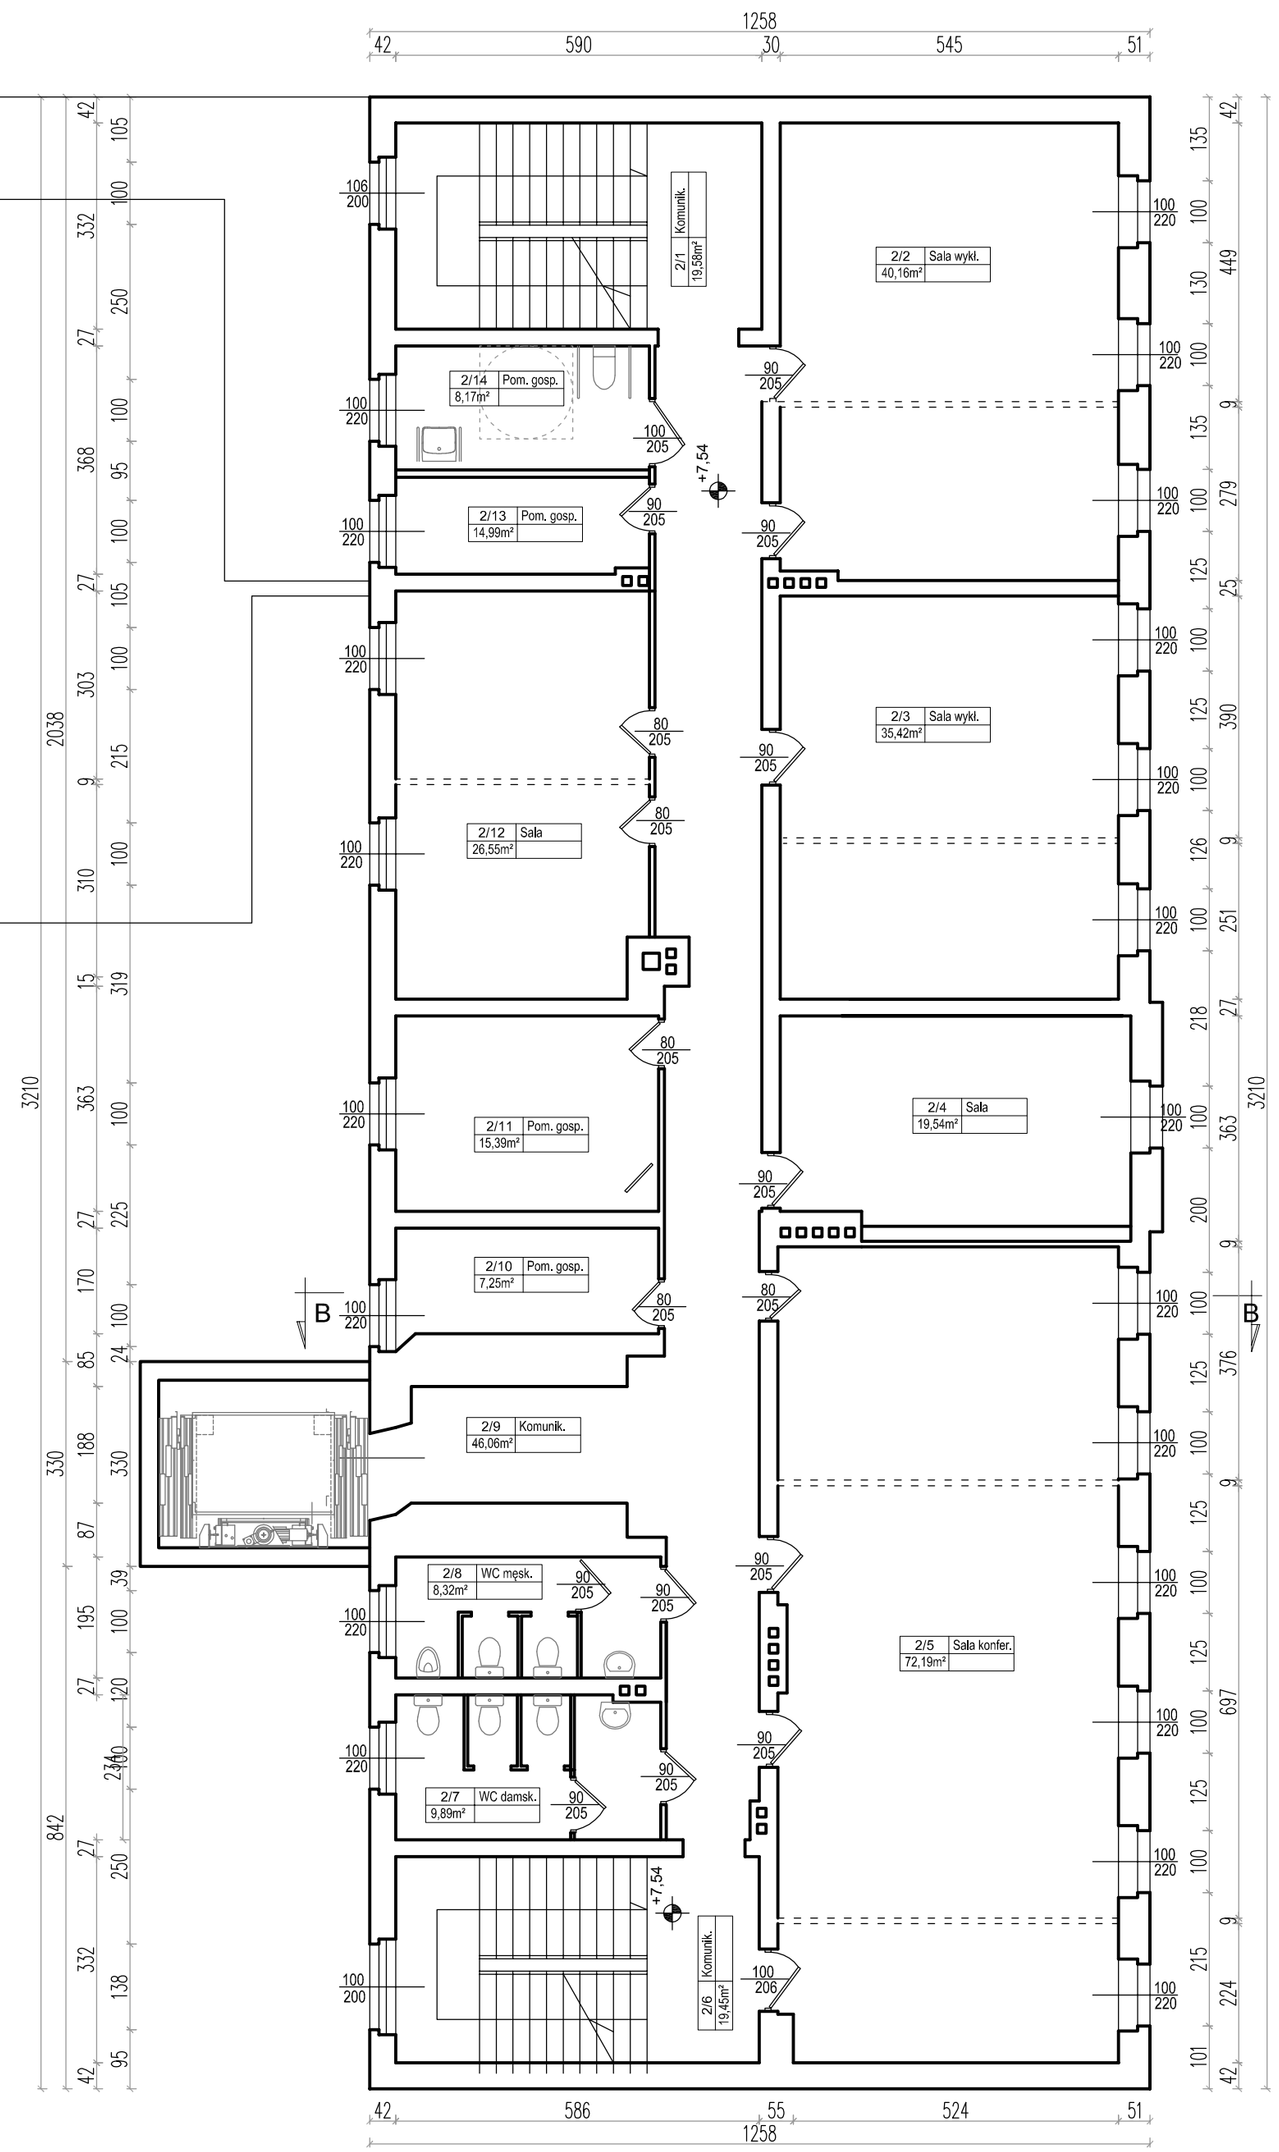

RZUT II PIĘTRA

SKALA 1:100

Obiekt:
Koncepcja budynków
Wielkopolskiego Samorządowego
Centrum Kształcenia Zawodowego i Ustawicznego Nr 2
przy ul. Grobla 26

Inwestor:
Urząd Marszałkowski
Województwa Wielkopolskiego

Faza projektu:
KONCEPCJA

Branża:
ARCHITEKTURA

Nr rysunku:
A4

Nazwa rysunku:
Rzut piętra II

Skala: 1:100 Data: 04.2021