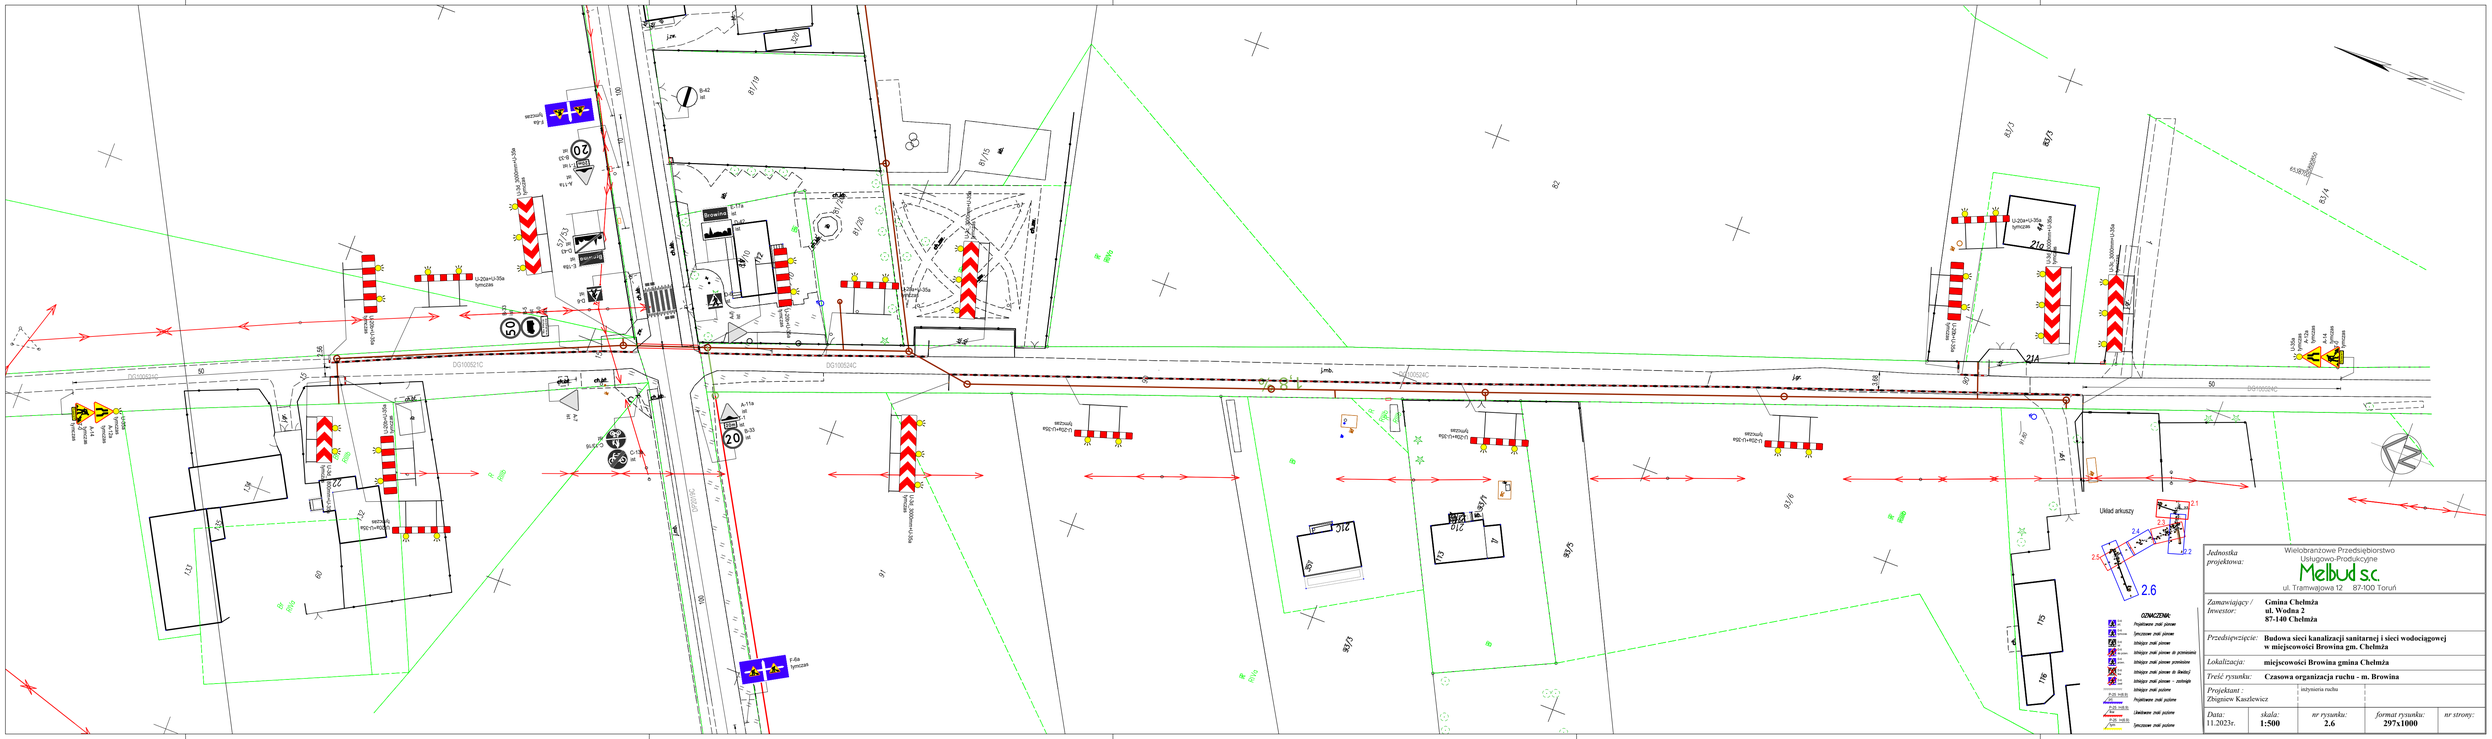

Jednostka projektowa:	Wielobranżowe Przedsiębiorstwo Usługowo-Produkcyjne Melbud s.c. ul. Tramwajowa 12 87-100 Toruń			
Zamawiający / Inwestor:	**Gmina Chełmża** **ul. Wodna 2** **87-140 Chełmża**			
Przedsięwzięcie:	**Budowa sieci kanalizacji sanitarnej i sieci wodociągowej w miejscowości Browina gm. Chełmża**			
Lokalizacja:	**miejscowości Browina gmina Chełmża**			
Treść rysunku:	**Czasowa organizacja ruchu - m. Browina**			
Projektant - Zbigniew Kaszlewicz		uzyskania ruchu		
Data: 11.2023r.	*skala:* **1:500**	*nr rysunku:* **2.6**	*format rysunku:* **297x1000**	*nr strony:*