


DISEGNI DI RIFERIMENTO		
TITOLO	N. DISEGNO ARCEMI	N. DISEGNO T.M.
ASSIEME IMPIANTO		10168EAMD031
P&ID		10168EPEY961
PALCO A +2650-LINEA1-		10168EPM070 Sh16/20
PALCO A +6200-LINEA1-		10168EPM070 Sh17/20

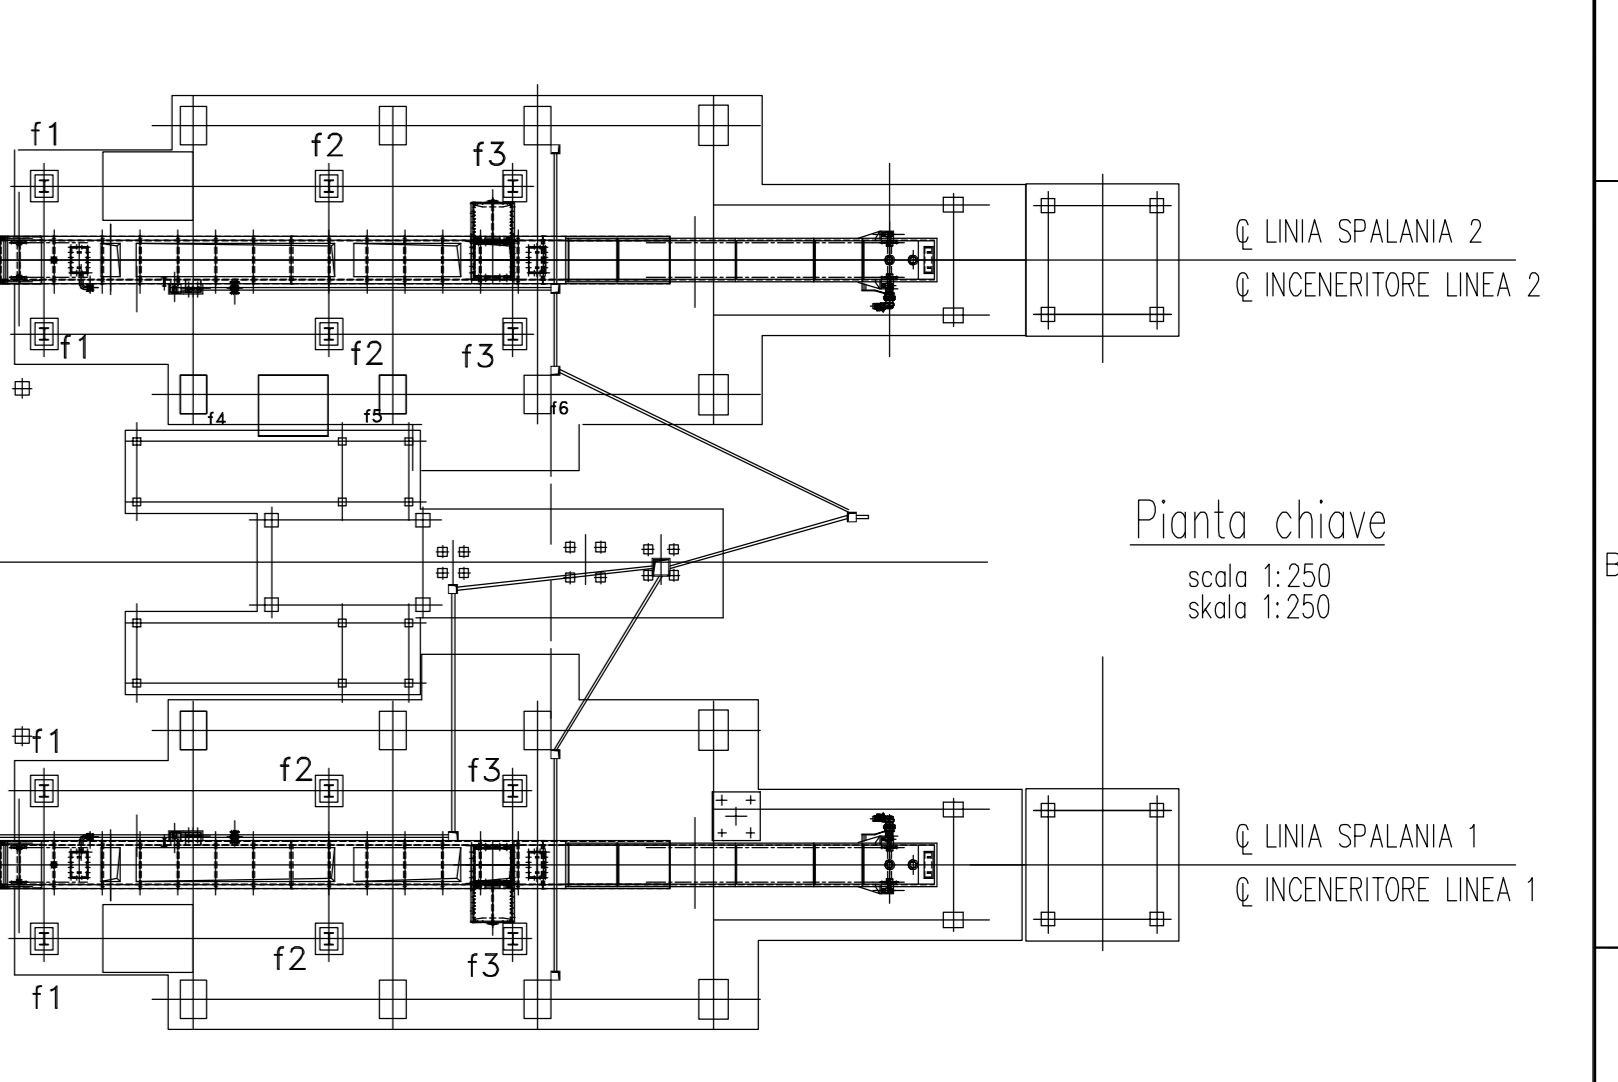

pos. dim.	part. dim.	denominazione	design of part	material	marking	part. dim.	part. dim.
AD	3	Setti di separazione part.27/043B	Przynośca oddzielająca - część 27/043B			B05/027/040	
AC	1	Assieme e particolari struttura sostegno trasportatore	Szczegół konstrukcji noszący transportera			B05/027/043	
AA	1	Serrando a ghiglietta tipo FS 1240x1100	Łącznik typ FS 1240x1100			B05/018/002	
AB	1	Telaio d'impatto zona di carico	Rama amortyzująca w strefie załadunku			B05/027/030	
Z	1	Assieme e particolari sonde di livello	Szczegół sondy poziomu			B05/027/047	
V	1	Assieme e particolari linea di insufflaggio aria	Szczegół linii nawiewu powietrza			B05/027/048	
U	1	Coperchi cassone nella boccia di carico	Pokrywy obrotowy w bocznej komorze ładunkowej			B05/027/045	
T	1	Calori di tenuta condotti di scarico	Kolnierze uszczelniające			B05/027/046	
S	1	Cavalletto di sostegno	Wspornik			B05/027/042	
R	1	Coperchio part.27/044B	Pokrywa - część 27/044B			B05/027/044	
Q	1	Condotto guardia idraulica da 1100x3500	Kanał zabezpieczenia hydraulicznego 1100x3500			B05/027/038	
P	1	Cassone L=8250	Obrotowa - długość: 8250			B05/027/028	
O	1	Condotto guardia idraulica da 1100x650	Kanał zabezpieczenia hydraulicznego 1100x650			B05/027/040	
N	1	Dighe di livellamento appoggi ancoraggi	Płyty poziomujące podpory, mocowania			B05/027/041	
M	1	Guida di scorrimento	Przewodnice			B05/027/032	
L	1	Cassone testato con testata di rinvio	Obrotowa w celu powrotu			B05/027/031	
J	1	Assieme testata di rinvio	Wiel. powrotu			B05/027/020	
H	1	Coperchio part.27/044A	Pokrywa - część 27/044A			B05/027/044	
G	1	Condotto guardia idraulica 1100x610	Kanał zabezpieczenia hydraulicznego 1100x610			B05/027/037	
F	262	Assieme catenarie con piastre	Łączniki z płytami			B05/027/011	
E	1	Condotto guardia idraulica 1100x1240	Kanał zabezpieczenia hydraulicznego 1100x1240			B05/027/039	
D	1	Cassone in curva	Obrotowa na łuku			B05/027/034	
C	1	Cassone L=3000	Obrotowa - długość: 3000			B05/027/024	
B	1	Cassone L=3000	Obrotowa - długość: 3000			B05/027/026	
A	1	Assieme testata di comando	Wiel. napędowy			B05/027/021	

ARCEMI impianti Trento-Italy	IMPIANTO DI INCENERIMENTO RIFIUTI URBANI	10168EAMD001
TERMECCANICA s.p.a. (Imp.BYDGOSZCZ-Polonia)	Transportatore a bagno d'acqua tipo KFB-NE 1300/250/500-32200	
AO B05/011/000		

NOTA-Costruire n°1 trasportatore per la linea 2 come disegno  
-Costruire n°1 trasportatore per la linea 1 opposto al disegno.

02 03/06/2014 01 07/05/2014 00 30/04/2014	10168 ARCEMI Zakład Technicznego Przekształcania Odpadów Komunalnych Bydgoszcz, ul. Emila Piłsudskiego 22, 85-101 Bydgoszcz, woj. kujawsko-pomorski Projekt Wykonawczy Tytuł/TITLE Kompleks Spalania Odpadów Mieszkalnych dla Obszaru Bydgoszcz-Torun (MWP) Projekt Wykonawczy Tytuł/TITLE Budowa Zakładu Technicznego Przekształcania Odpadów Komunalnych dla Obszaru Bydgoszcz-Torun (MWP) Assemblage of the incineration plant for the Bydgoszcz-Torun area 10168EAMD001
DATA WYSTAWA DATA WYSTAWY DATA WYSTAWY	14.04.2014 14.04.2014 14.04.2014
PROJEKTANT: STEFANO CALVANI SPECJALNOŚĆ: TECHNOLOGIE ODZYSKUR ENERGI NIE UPRAWNIENI	SPECJALNOŚĆ: TECHNOLOGIE ODZYSKUR ENERGI NIE UPRAWNIENI

PART. SALDATURA INTERNA FONDO E PARETI  
DA ESEGUIRE IN OPERA SU GIUNTO BULLONATO 1-2  
SZCZEGÓŁ ZGRZEWU WEWNĘTRZNEGO DŃA I ŚCIAN  
DO REALIZACJI NA MIEJSCU ZAŁĄCZA GWINTOWANYM 1-2

comm. job 030/14