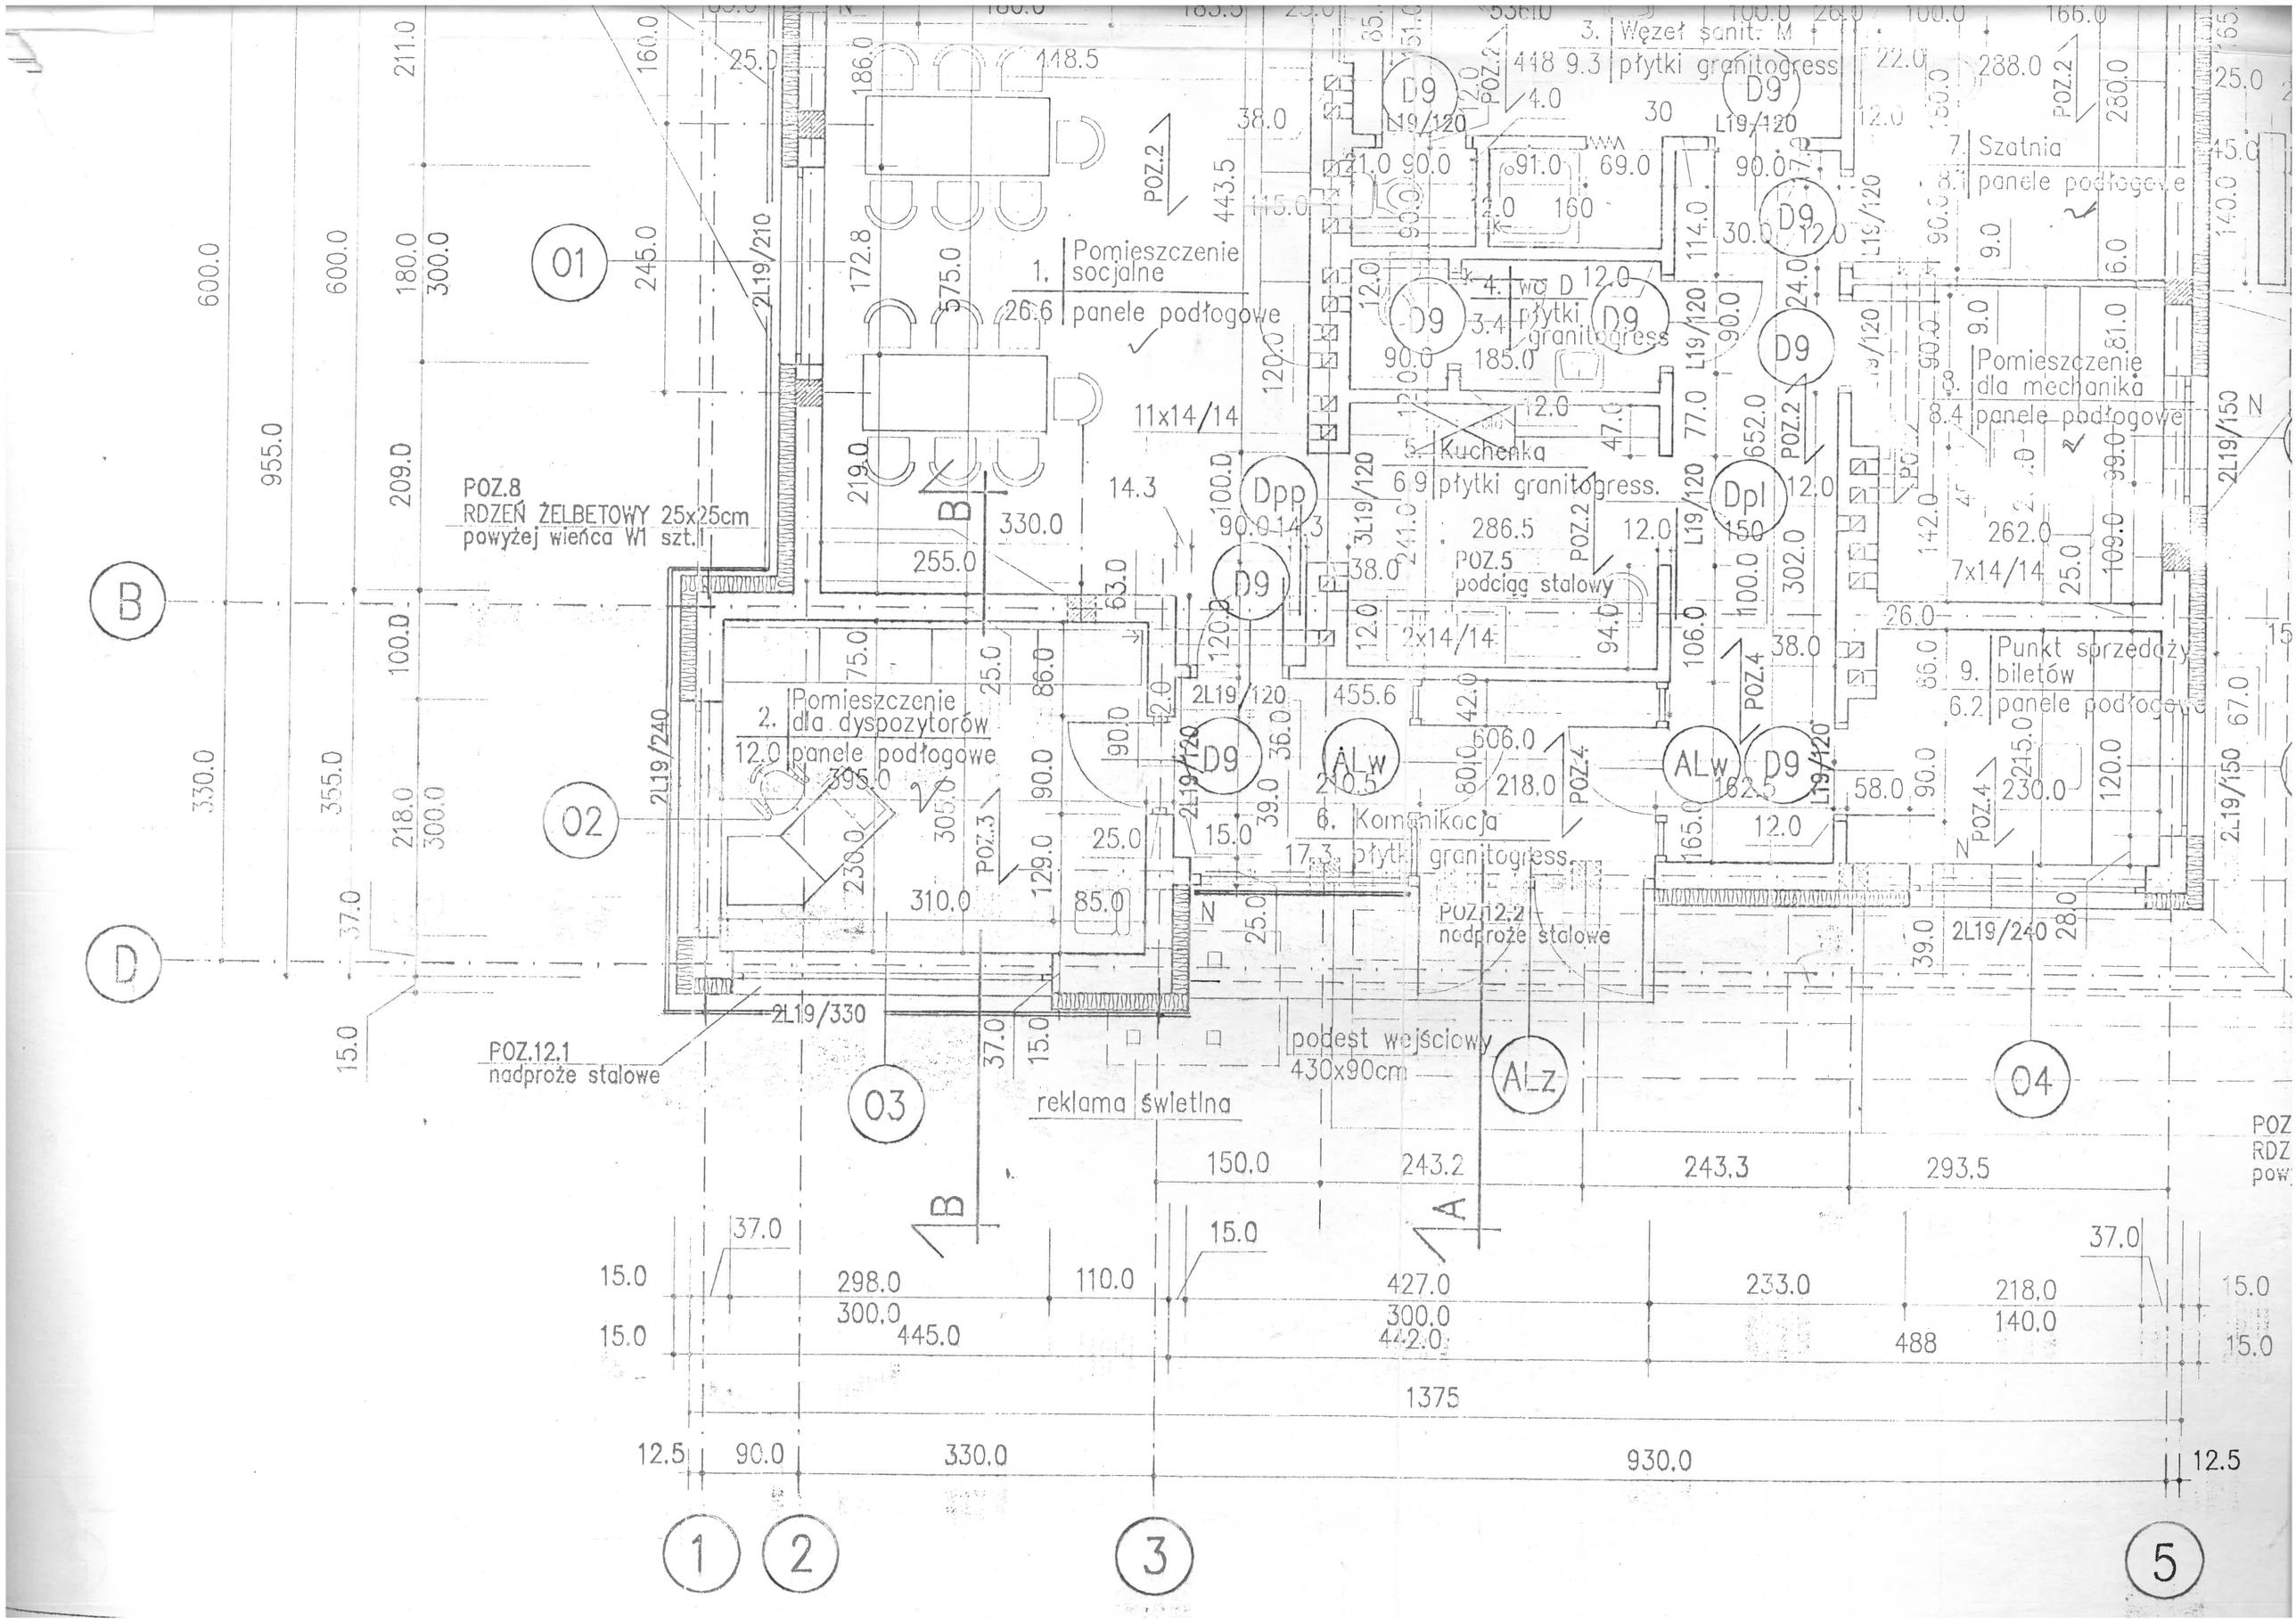
1. Pomieszczenie socjalne
panele podłogowe
2. Pomieszczenie dla dyspozytorów
panele podłogowe
3. Węzeł sanit. M
płytki granitogress
4. wc D
płytki granitogress
5. Kuchenka
płytki granitogress.
6. Komunikacja
płytki granitogress
7. Szatnia
panele podłogowe
8. Pomieszczenie dla mechanika
panele podłogowe
9. Punkt sprzedaży biletów
panele podłogowe
POZ.8
RDZEŃ ŻELBETOWY 25x25cm
powyżej wieńca W1 szt.1
POZ.5
podciąg stalowy
POZ.12.2
nadproże stalowe
POZ.12.1
nadproże stalowe
podest wejściowy
430x90cm
reklama świetlna
11x14/14
7x14/14
2x14/14
Dpp
Dpl
ALw
D9
POZ.2
POZ.3
POZ.4
2L19/210
2L19/240
2L19/330
2L19/150
2L19/120
3L19/120
L19/120
01
02
03
04
A
B
C
D
1
2
3
5
955.0
600.0
330.0
1375
930.0
12.5