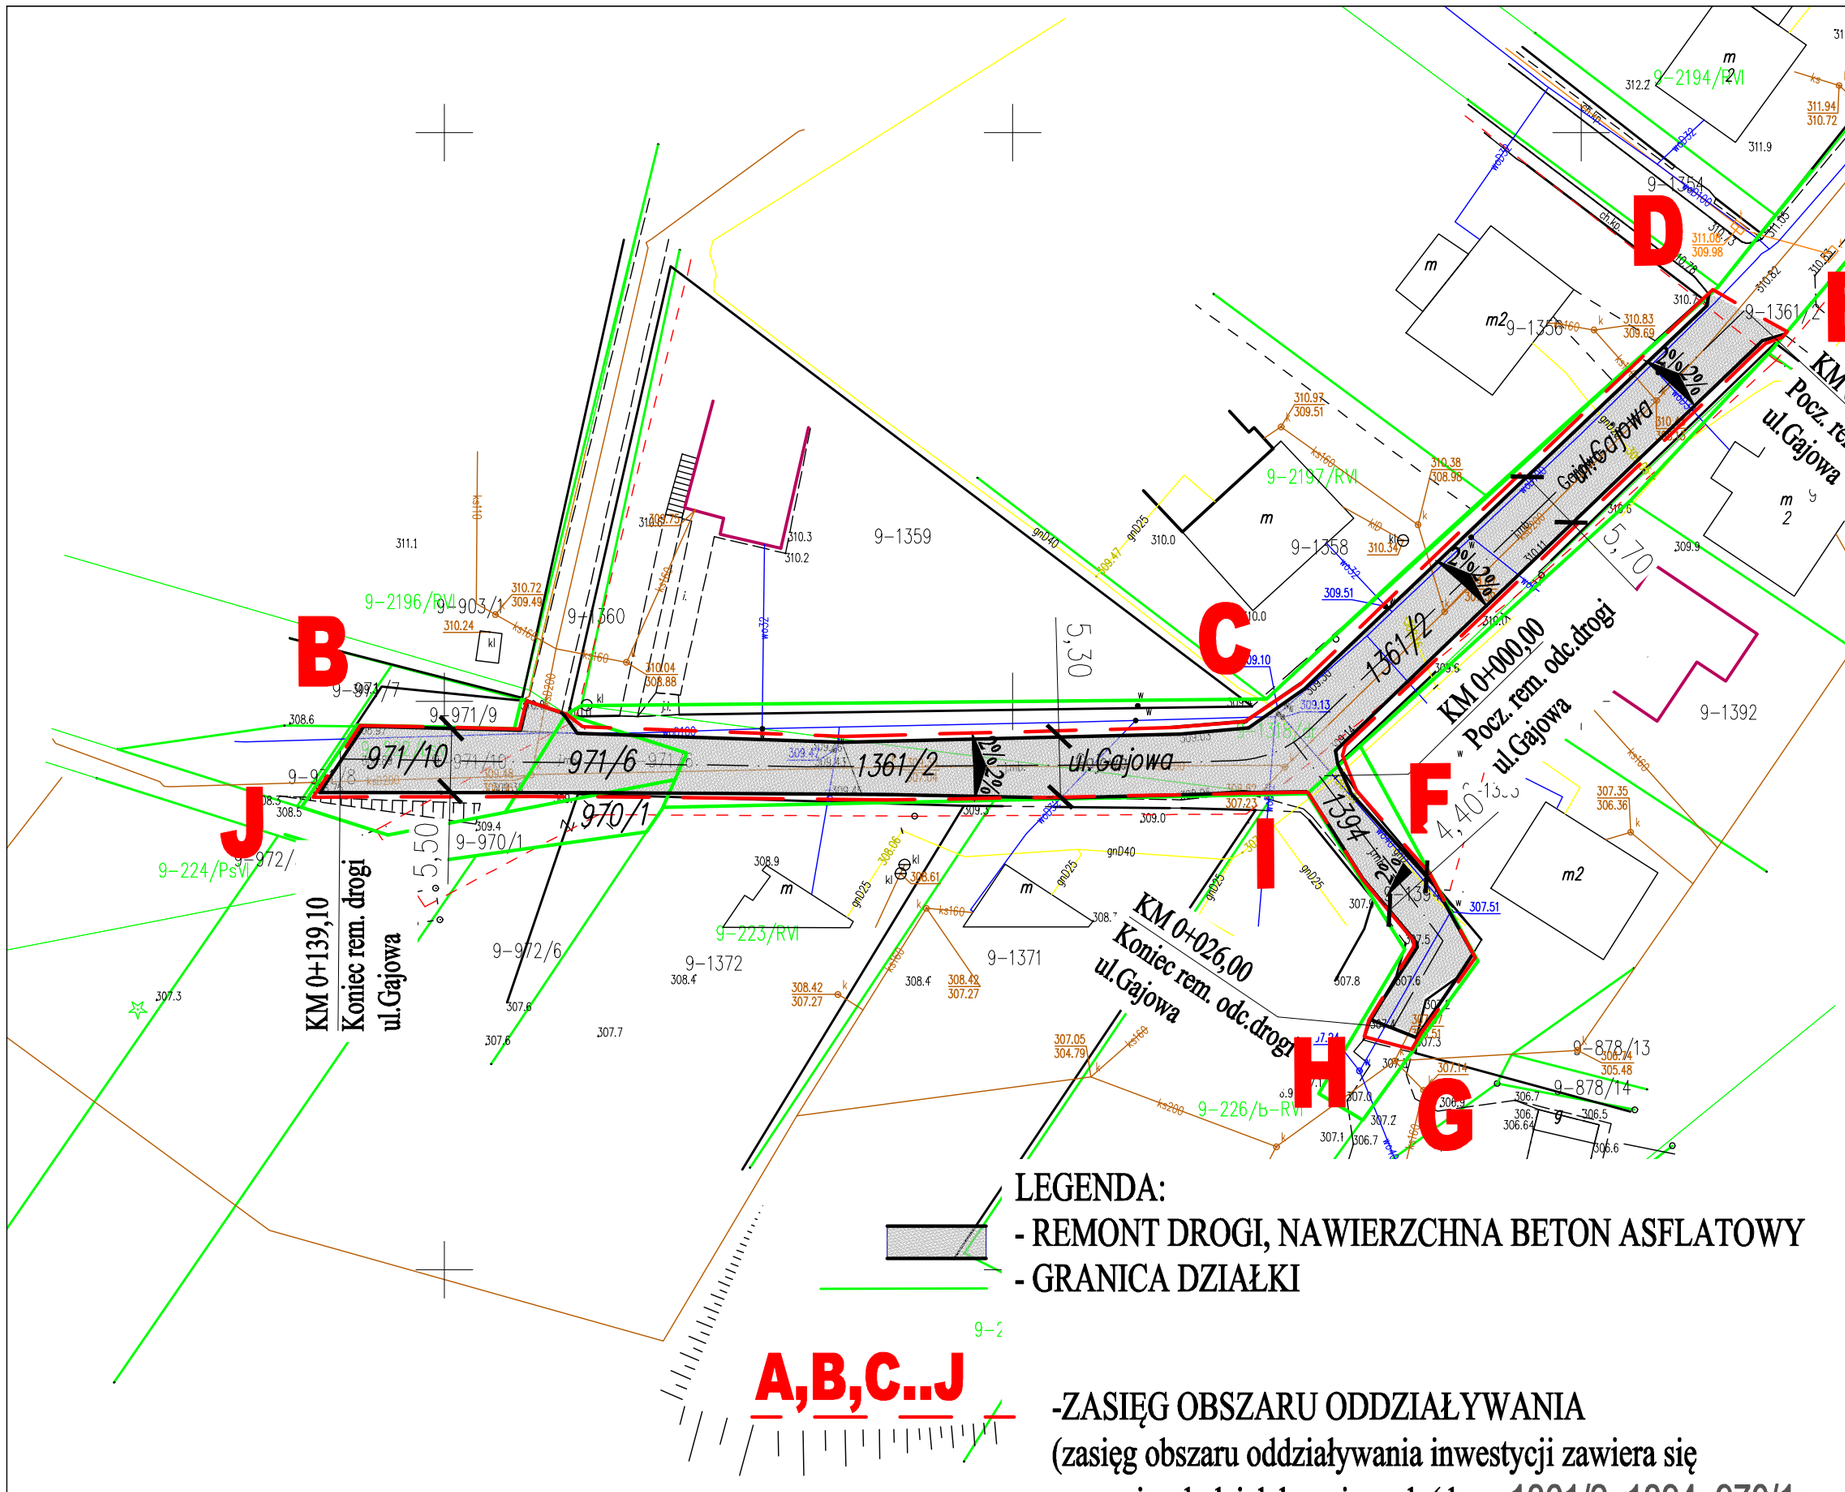

LEGENDA:
- REMONT DROGI, NAWIERZCHNA BETON ASFLATOWY
- GRANICA DZIAŁKI

A,B,C..J -ZASIĘG OBSZARU ODDZIAŁYWANIA
(zasięg obszaru oddziaływania inwestycji zawiera się w granicach działek gminnych (dz.nr.1361/2; 1394; 970/1; 971/10; 971/6) i jest zgodny z zakresem opracowania)

Stadium: Dok. Techniczna	Branża: Drogi	Data: 01.2023	Nr rys.: 2

Remont ul. Gajowej (droga gminna)
w miejscowości Kamiów, gmina Zagnańsk.

Projektował:	mgr inż. J. Morawski	KL-227/91 spec.konstr.-inżynierii/na w zakresie dróg i inżw.kdn.
Opracował	mgr inż.D.Morawski	
Skala: 1:500	Rysunek: ZAGOSPODAROWANIE TERENU	