



[cm]

Przekrój przez projektowaną drogę dojazdową Przekrój przez jezdnię i chodnik

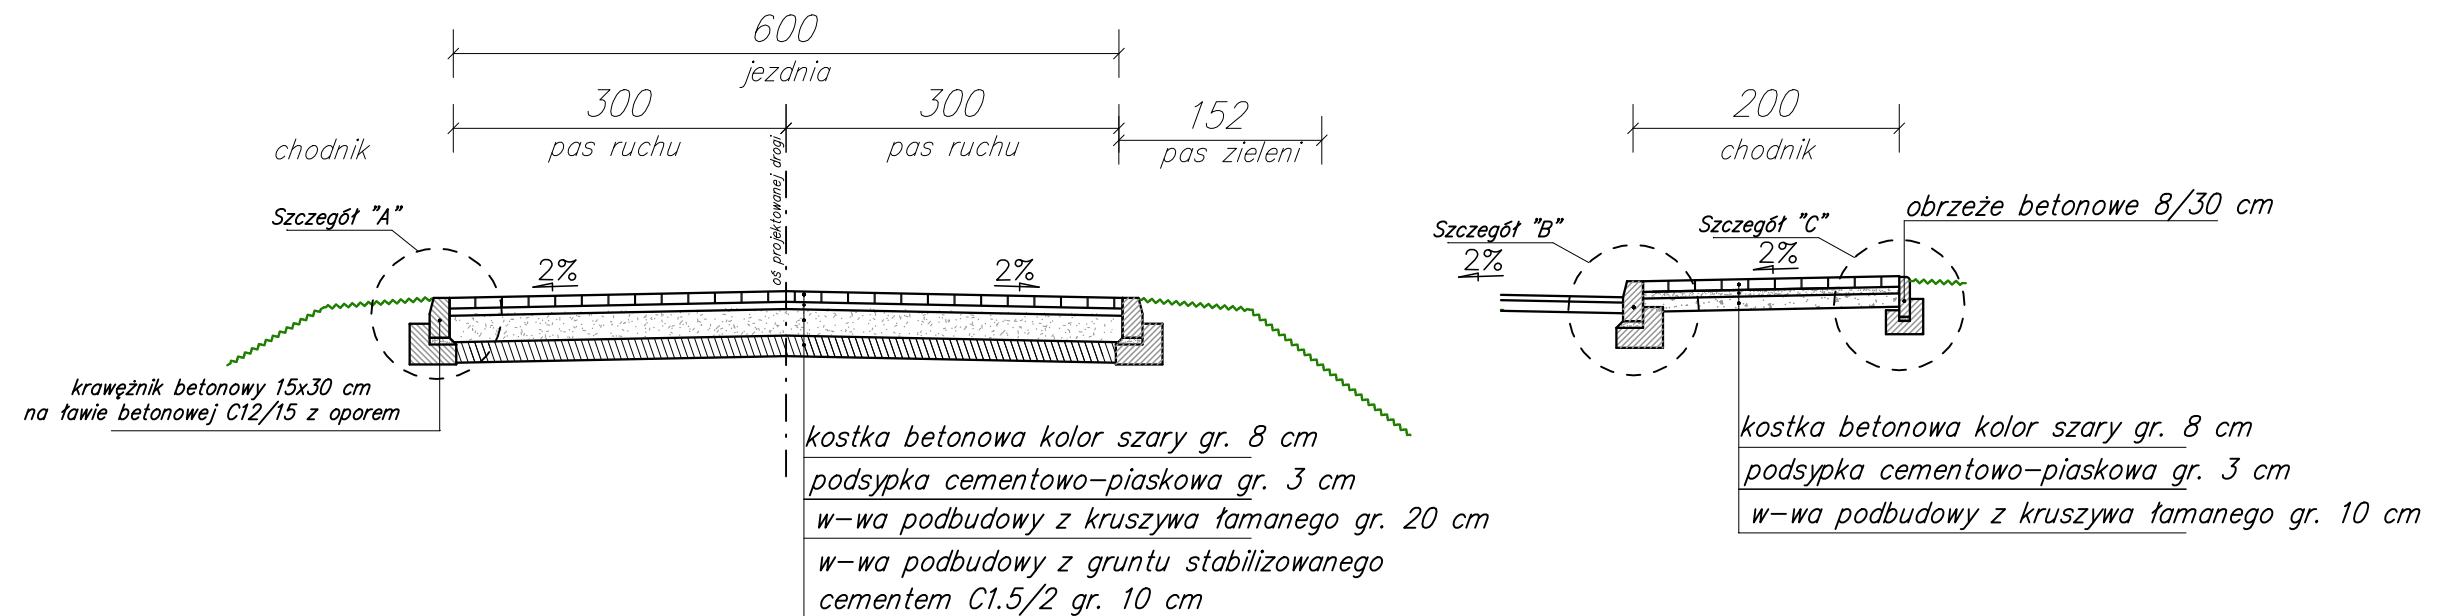


Szczegół "A"
Skala 1:20

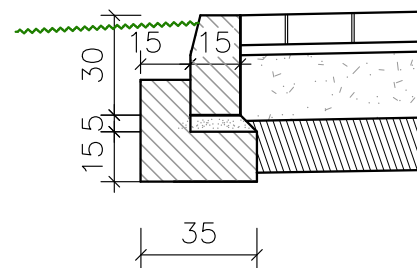


Krawężnik betonowy
15x30 na ławie
betonowej C12/15 z
oporem

Szczegół "B"
Skala 1:20

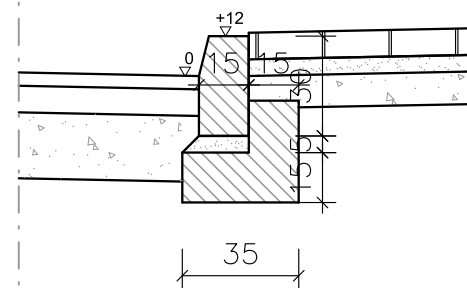

Krawężnik betonowy
15x30 na ławie
betonowej C12/15 z
oporem

Szczegół "C"
Skala 1:20

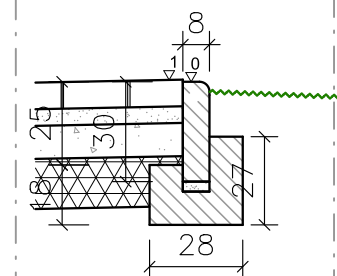

Obrzeże betonowe
8x30 na ławie
betonowej C12/15 z
oporem

UWAGA:

* — szer. zgodnie z planem sytuacyjnym, pochylenia zgodnie z planem warstwicowym