
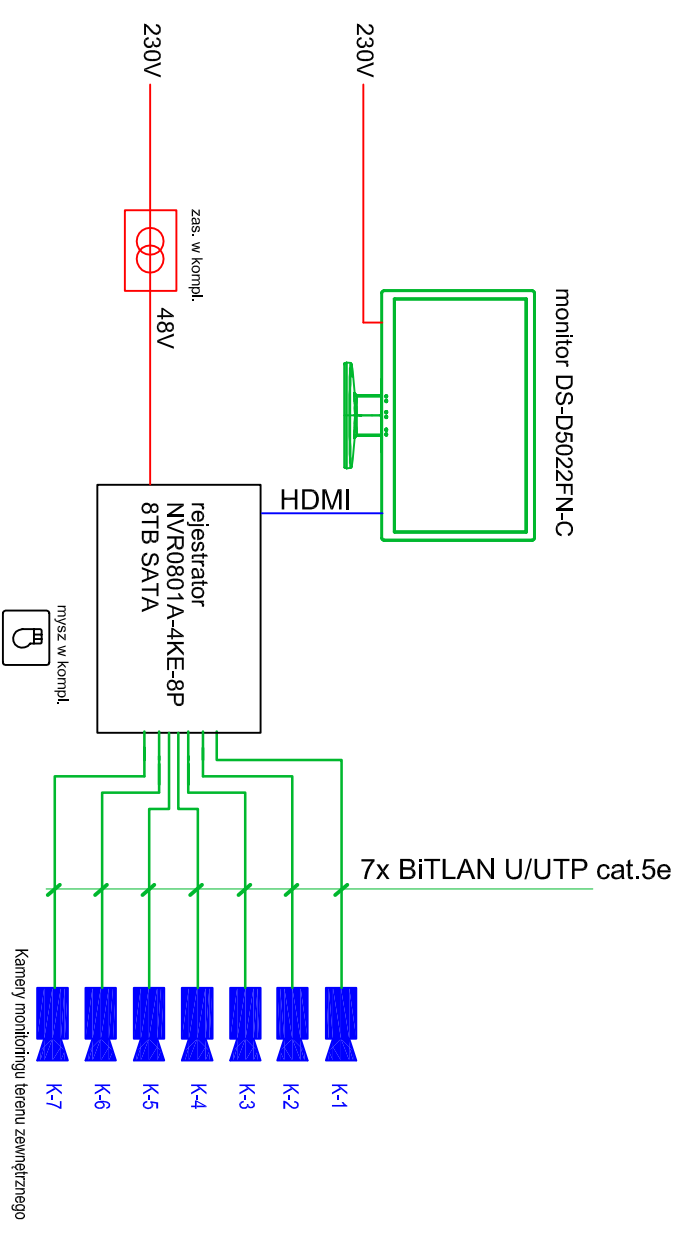


System CCTV. Schemat ideowy. Schemat kanalizacji teletechn.

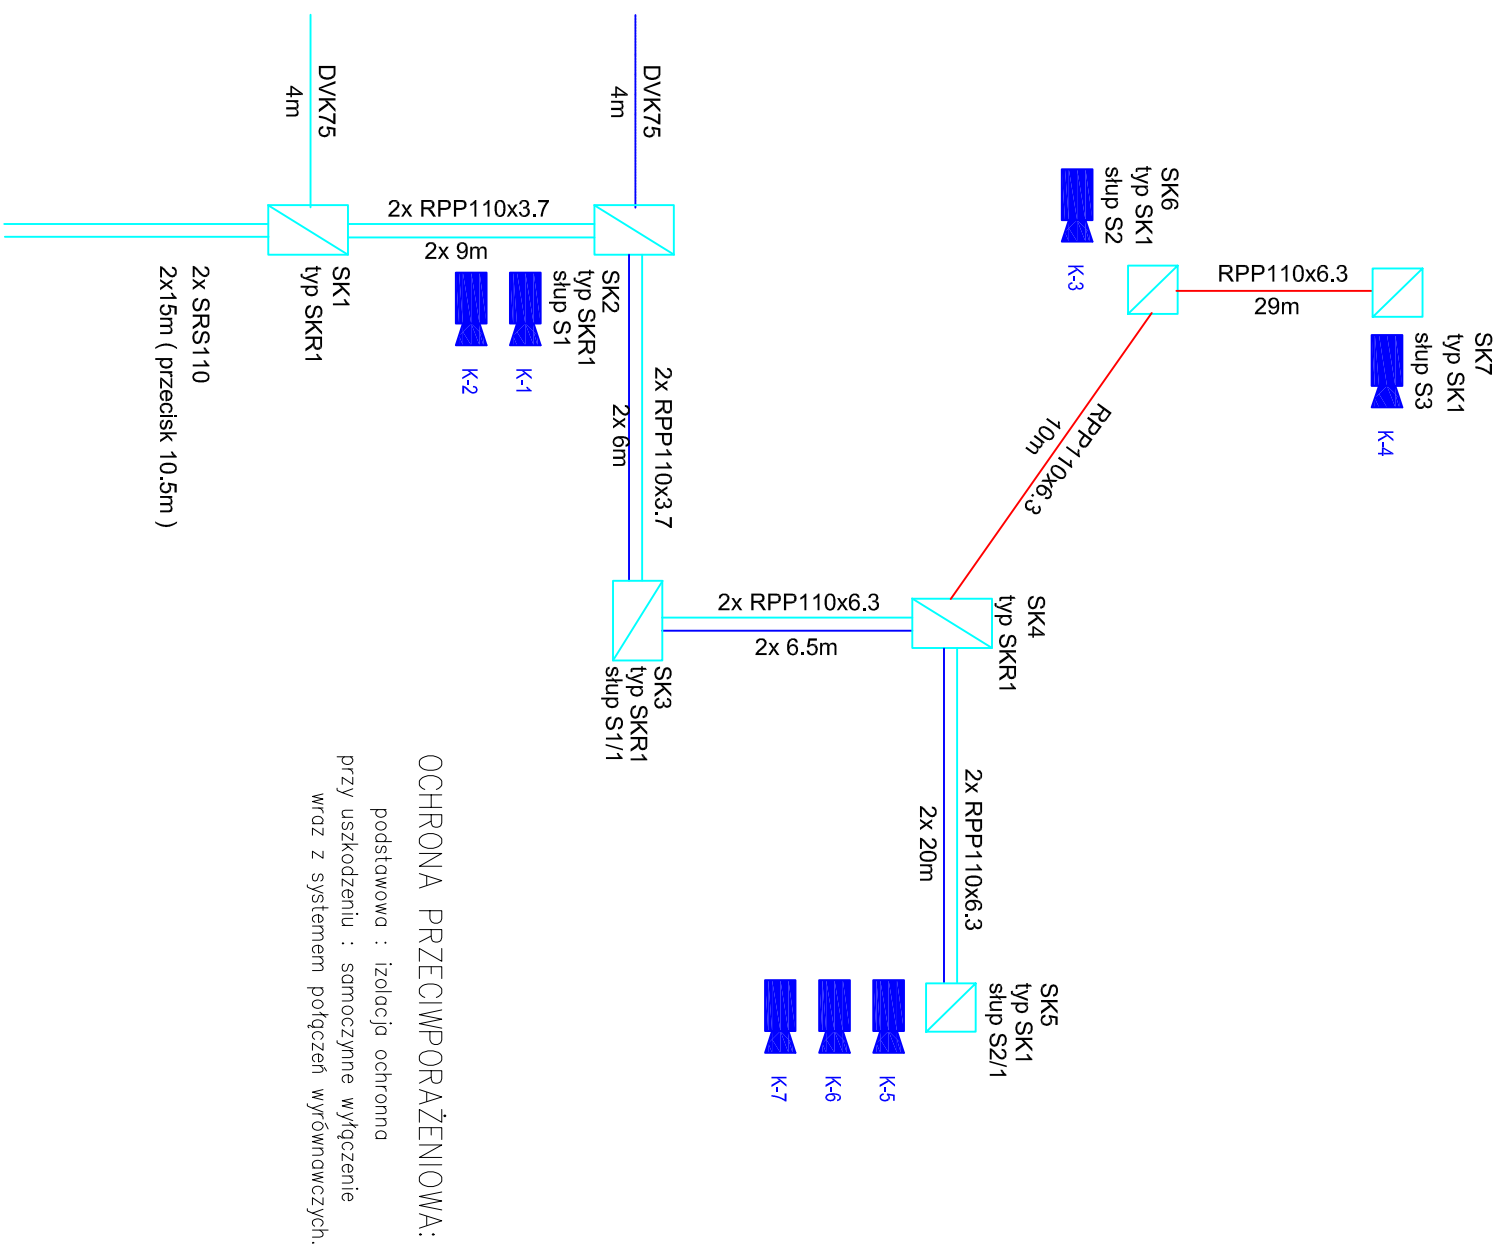

K1 do K7 - 7x kamera DS-2CD1043GO-I
+ 7x puszka/adapter do kamer DS-1280ZJ-XS

PRZEDSIĘBIORSTWO PROJEKTOWO-USŁUGOWE			
SYSTEM A			
Antoni Przybylski 66-400 Gorzów Wlkp.; ul. Saperów 3 tel. 604 468 001; e-mail: sabratria@o2.pl			
TEMAT:	Zagospodarowanie przestrzeni publicznej przy ulicy Różanej w Barlinku		
	SKALA:	-	
	NR RYS:	E 03	
STADIUM:	P W		
BRANŻA:	elektryczna		
TRZĘŚĆ:	System CCTV, Schemat ideowy, Schemat kanalizacji, teletechn.		
AUTORZY OPRACOWANIA:	NR UPR.	DATA: 09.2023	
PROJEKTANT:	mgr inż. JACEK TARKOWSKI	SPECJ. UPR.	PODPIS
INST. ELEKTRYCZNA	62/90/Gw		
SPRACZDAJĄCY:	mgr inż. BOGUSZAW DOMBEK	18/99/Gw	INST. ELEKTRYCZNA